


No.1  
(鎌田)

# 供用開始区域図 (R6. 3. 31)

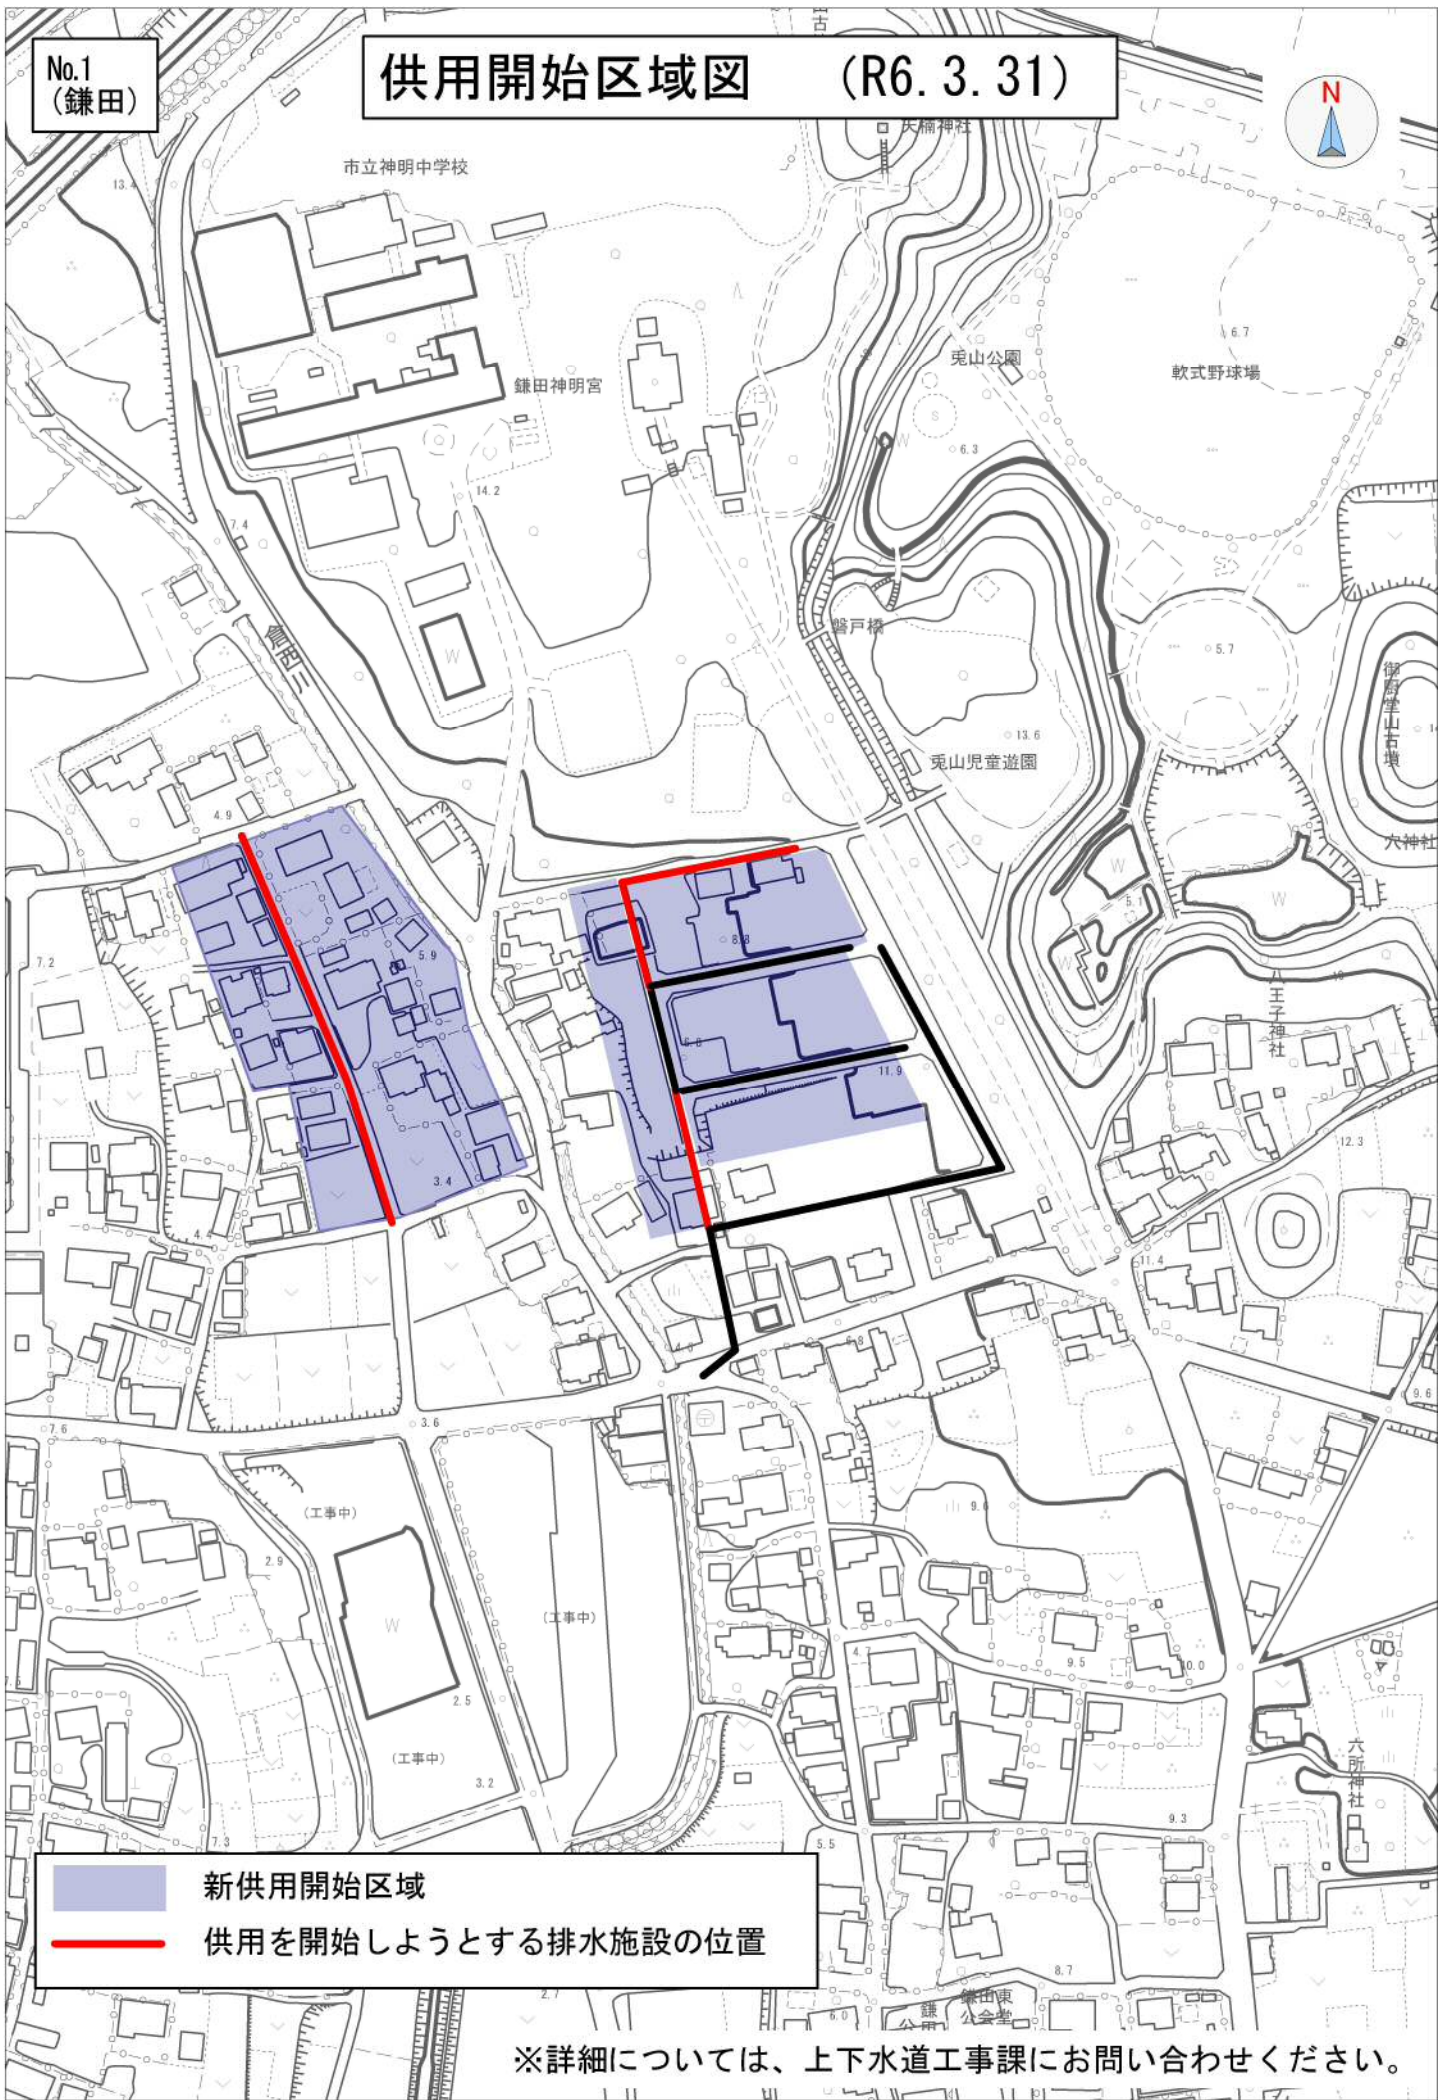

	新供用開始区域
	供用を開始しようとする排水施設の位置

※詳細については、上下水道工事課にお問い合わせください。



No.2  
(鎌田)

# 供用開始区域図 (R6. 3. 31)



鎌田

NTN磐田製作所

JR 東海道本線

鎌田橋梁

第一御厨橋梁

梅谷橋

第二東部橋りょう

身負塚  
公会堂

新供用開始区域

供用を開始しようとする排水施設の位置



※詳細については、上下水道工事課にお問い合わせください。



No.3  
(上岡田)

# 供用開始区域図 (R6. 3. 31)




-  新供用開始区域
-  供用を開始しようとする排水施設の位置



※詳細については、上下水道工事課にお問い合わせください。



No.4  
(大原)
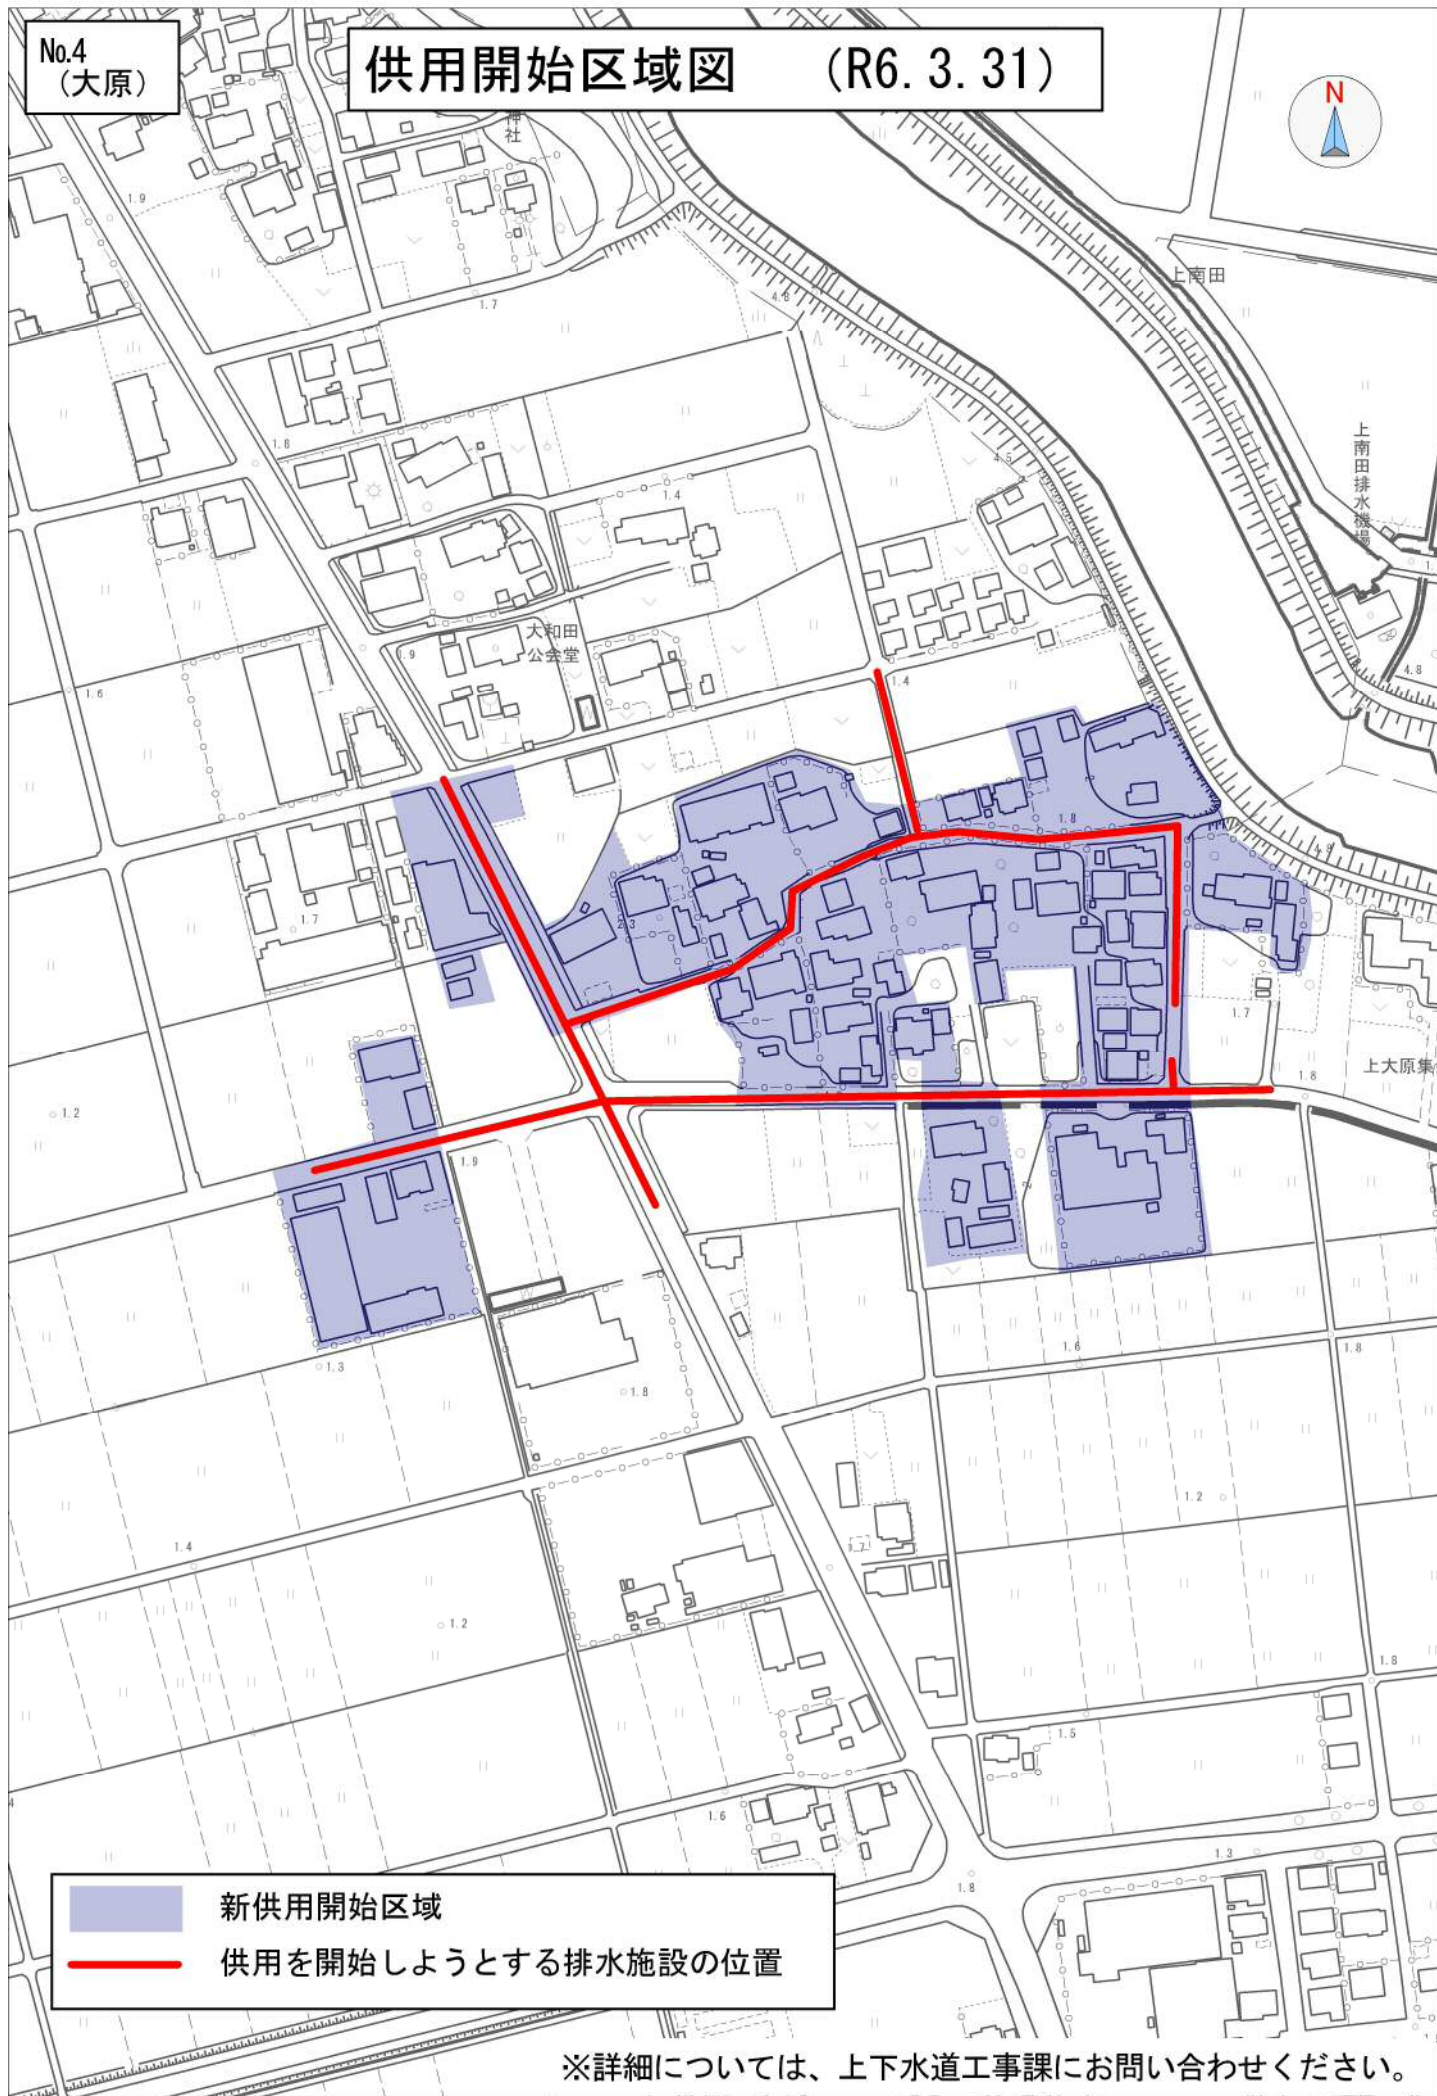
# 供用開始区域図 (R6. 3. 31)




-  新供用開始区域
-  供用を開始しようとする排水施設の位置

※詳細については、上下水道工事課にお問い合わせください。



No. 5  
(草崎・前野)


# 供用開始区域図 (R6. 3. 31)

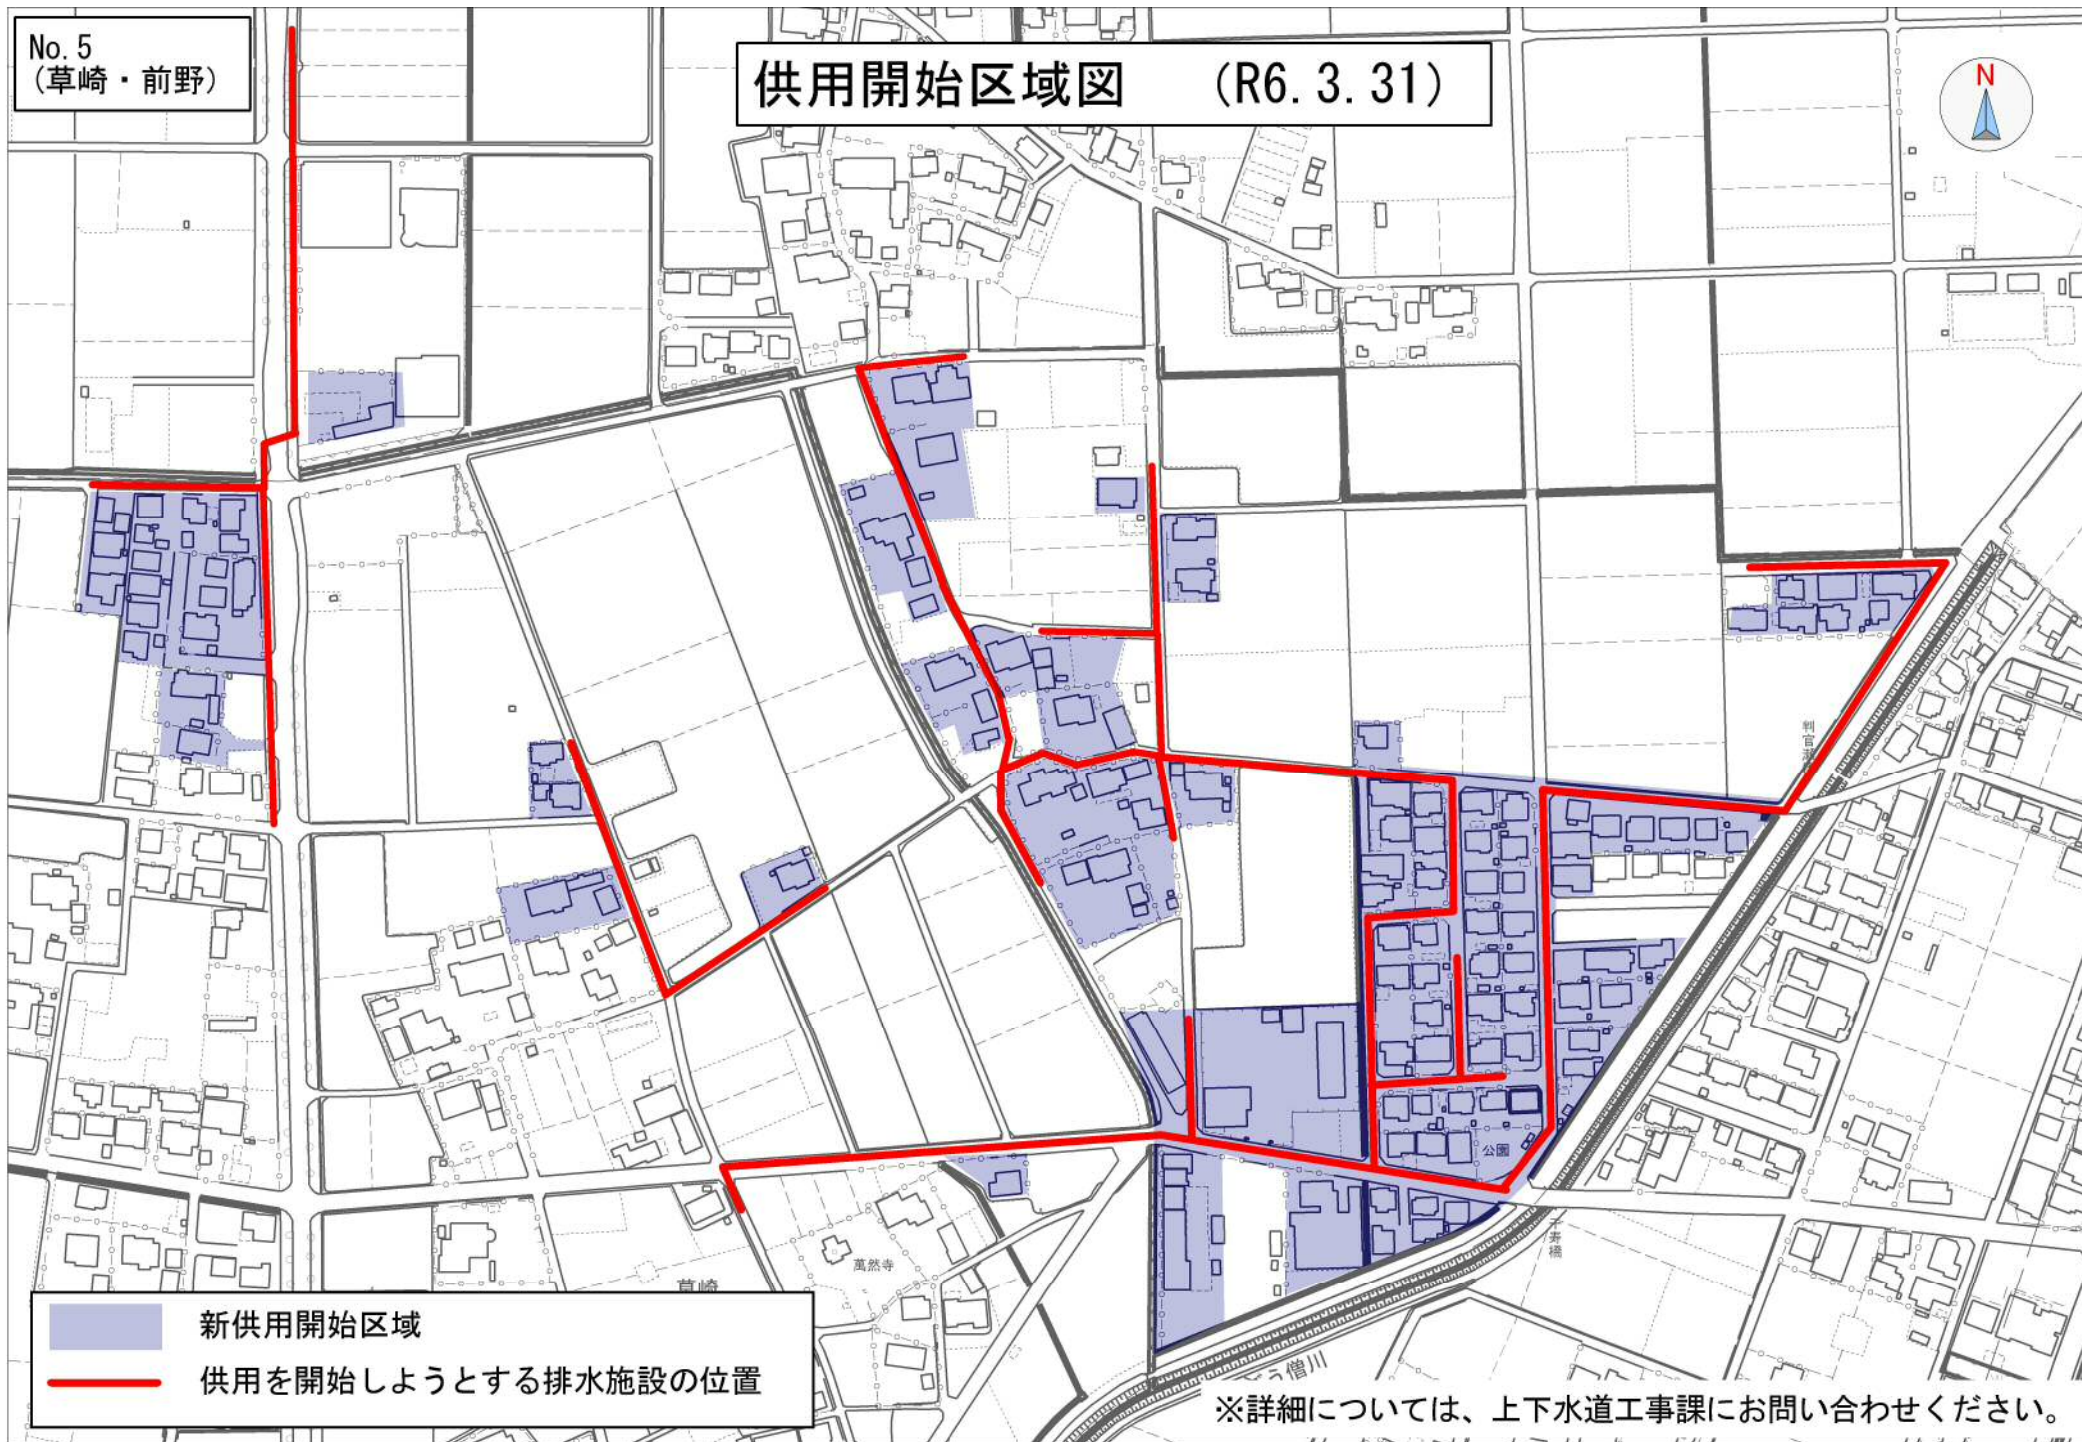



No.6  
(刑部島)

# 供用開始区域図 (R6. 3. 31)

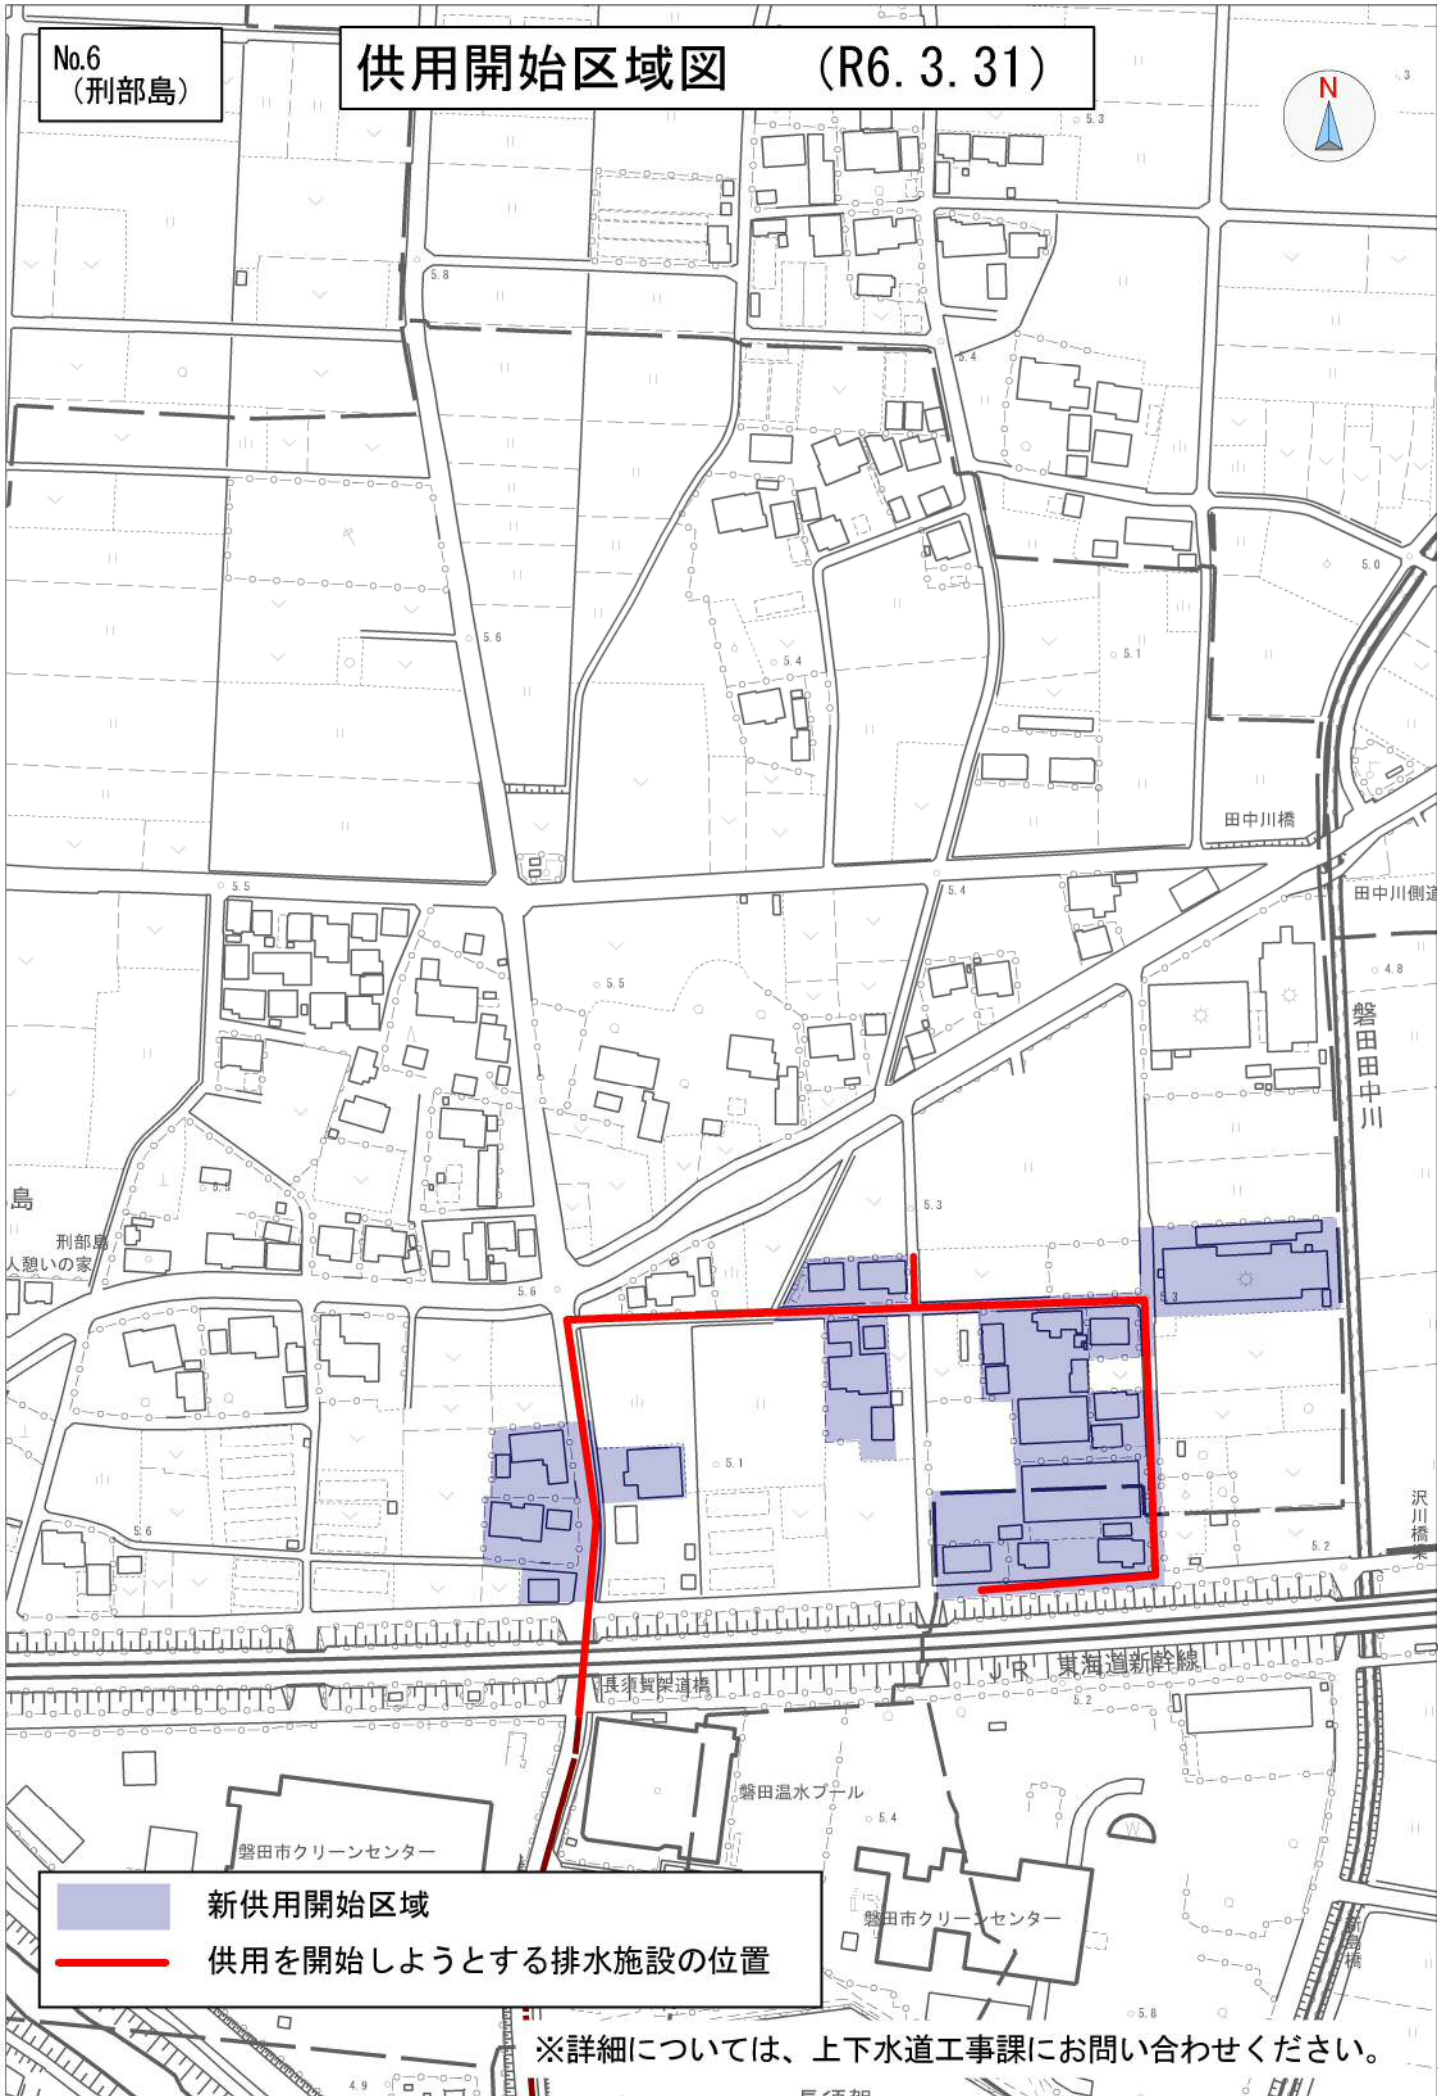




※詳細については、上下水道工事課にお問い合わせください。



No.7  
(赤池・上本郷)
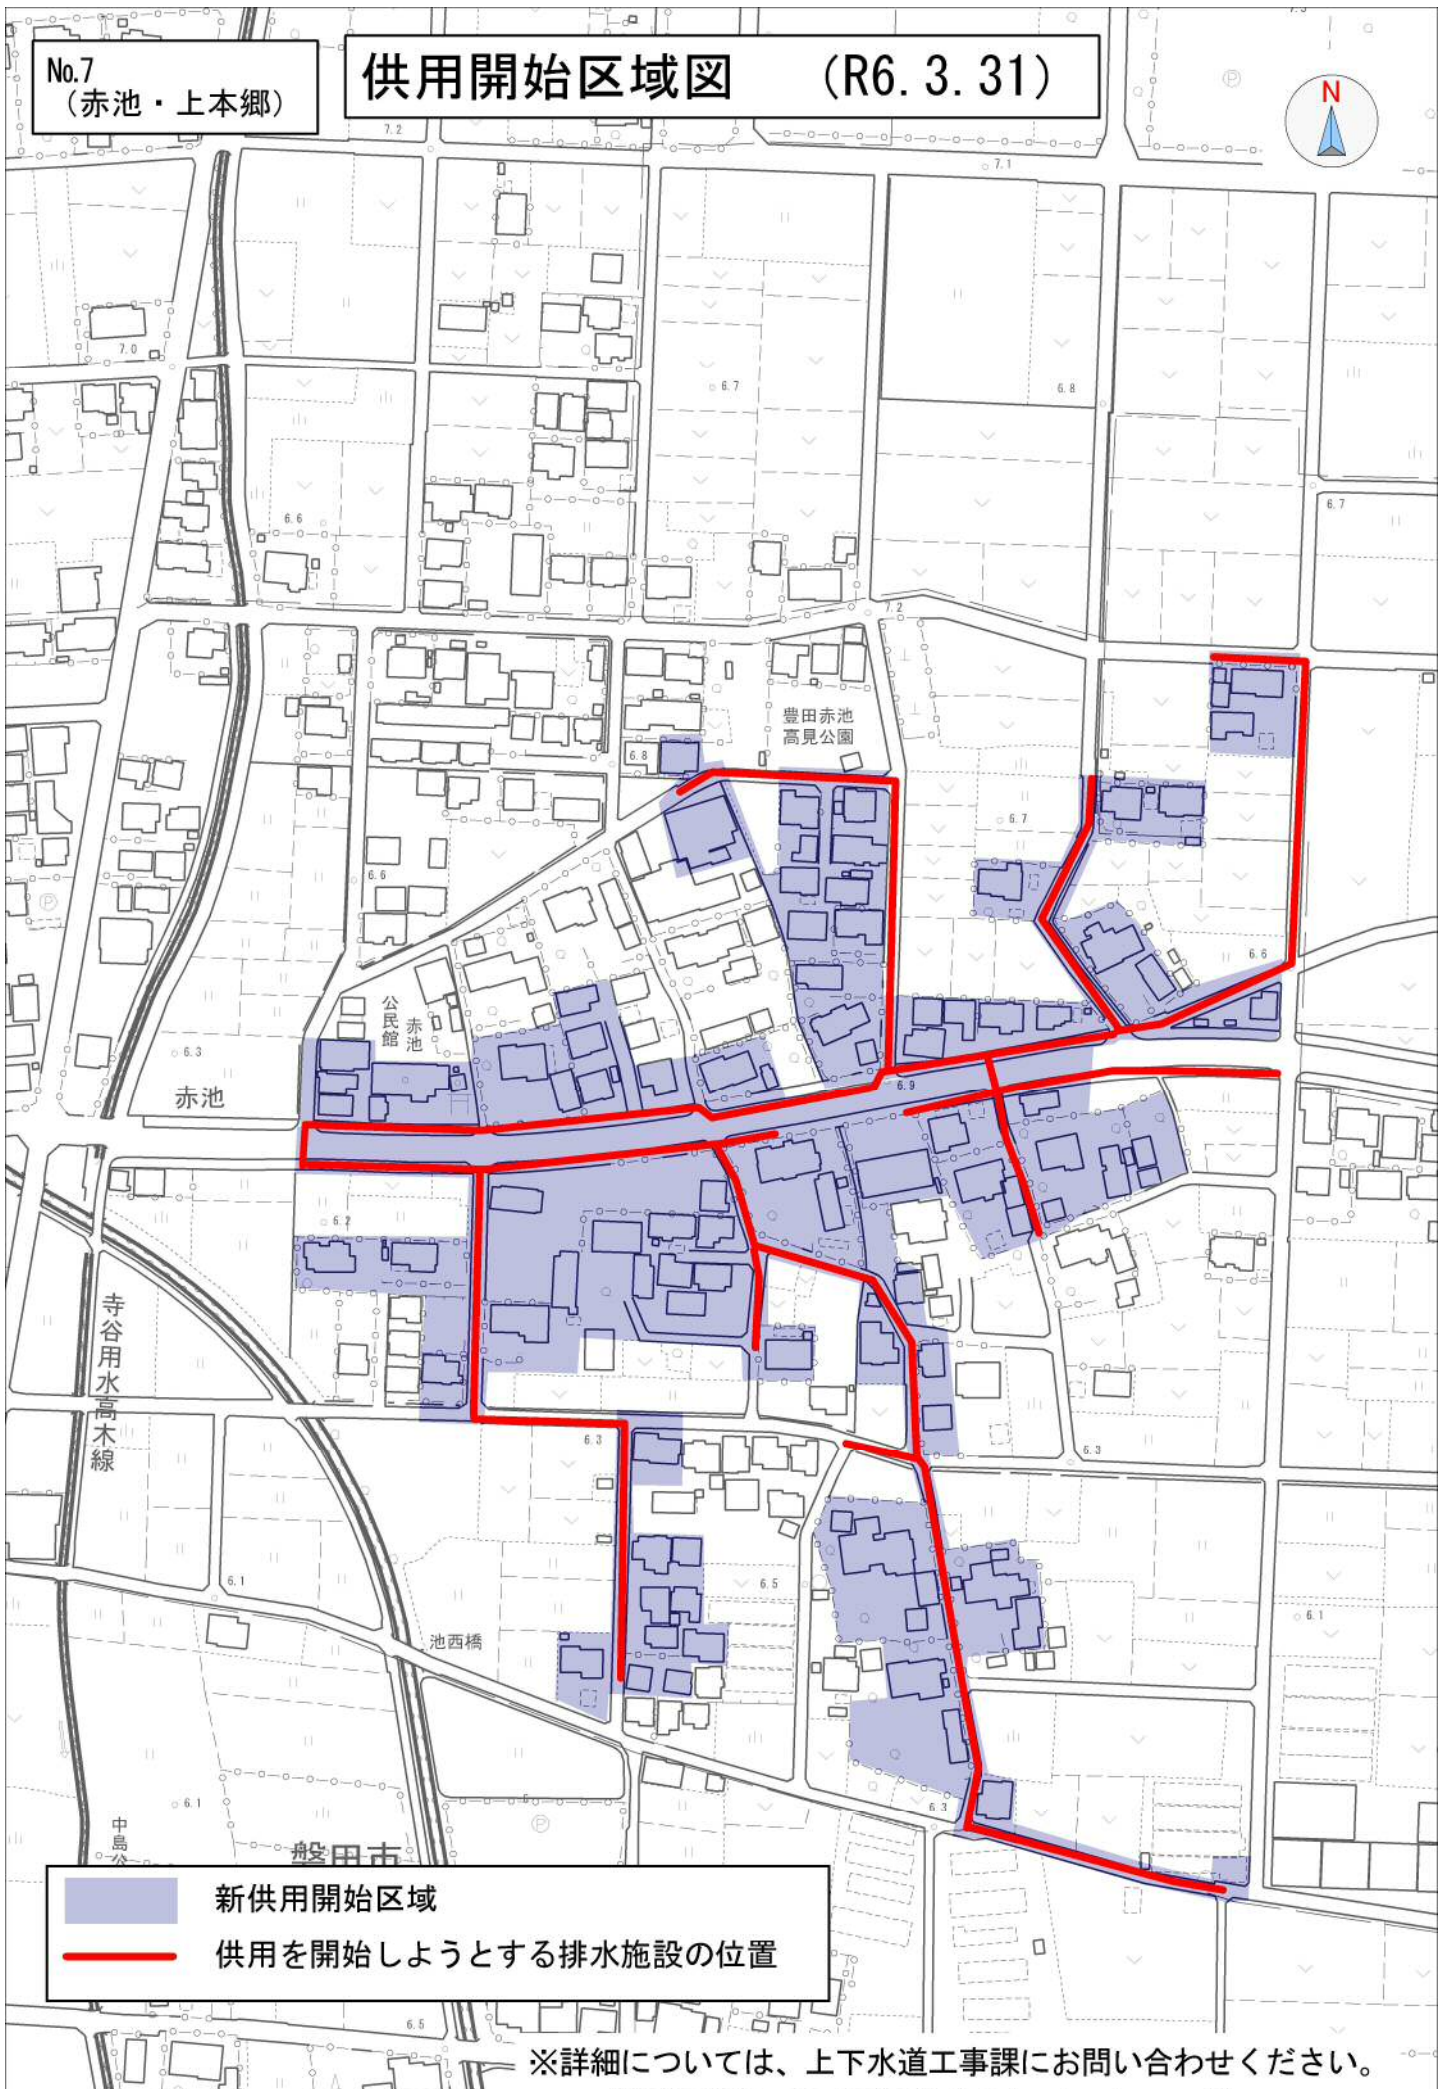
# 供用開始区域図 (R6. 3. 31)






-  新供用開始区域
-  供用を開始しようとする排水施設の位置

※詳細については、上下水道工事課にお問い合わせください。

No.8  
(森本)
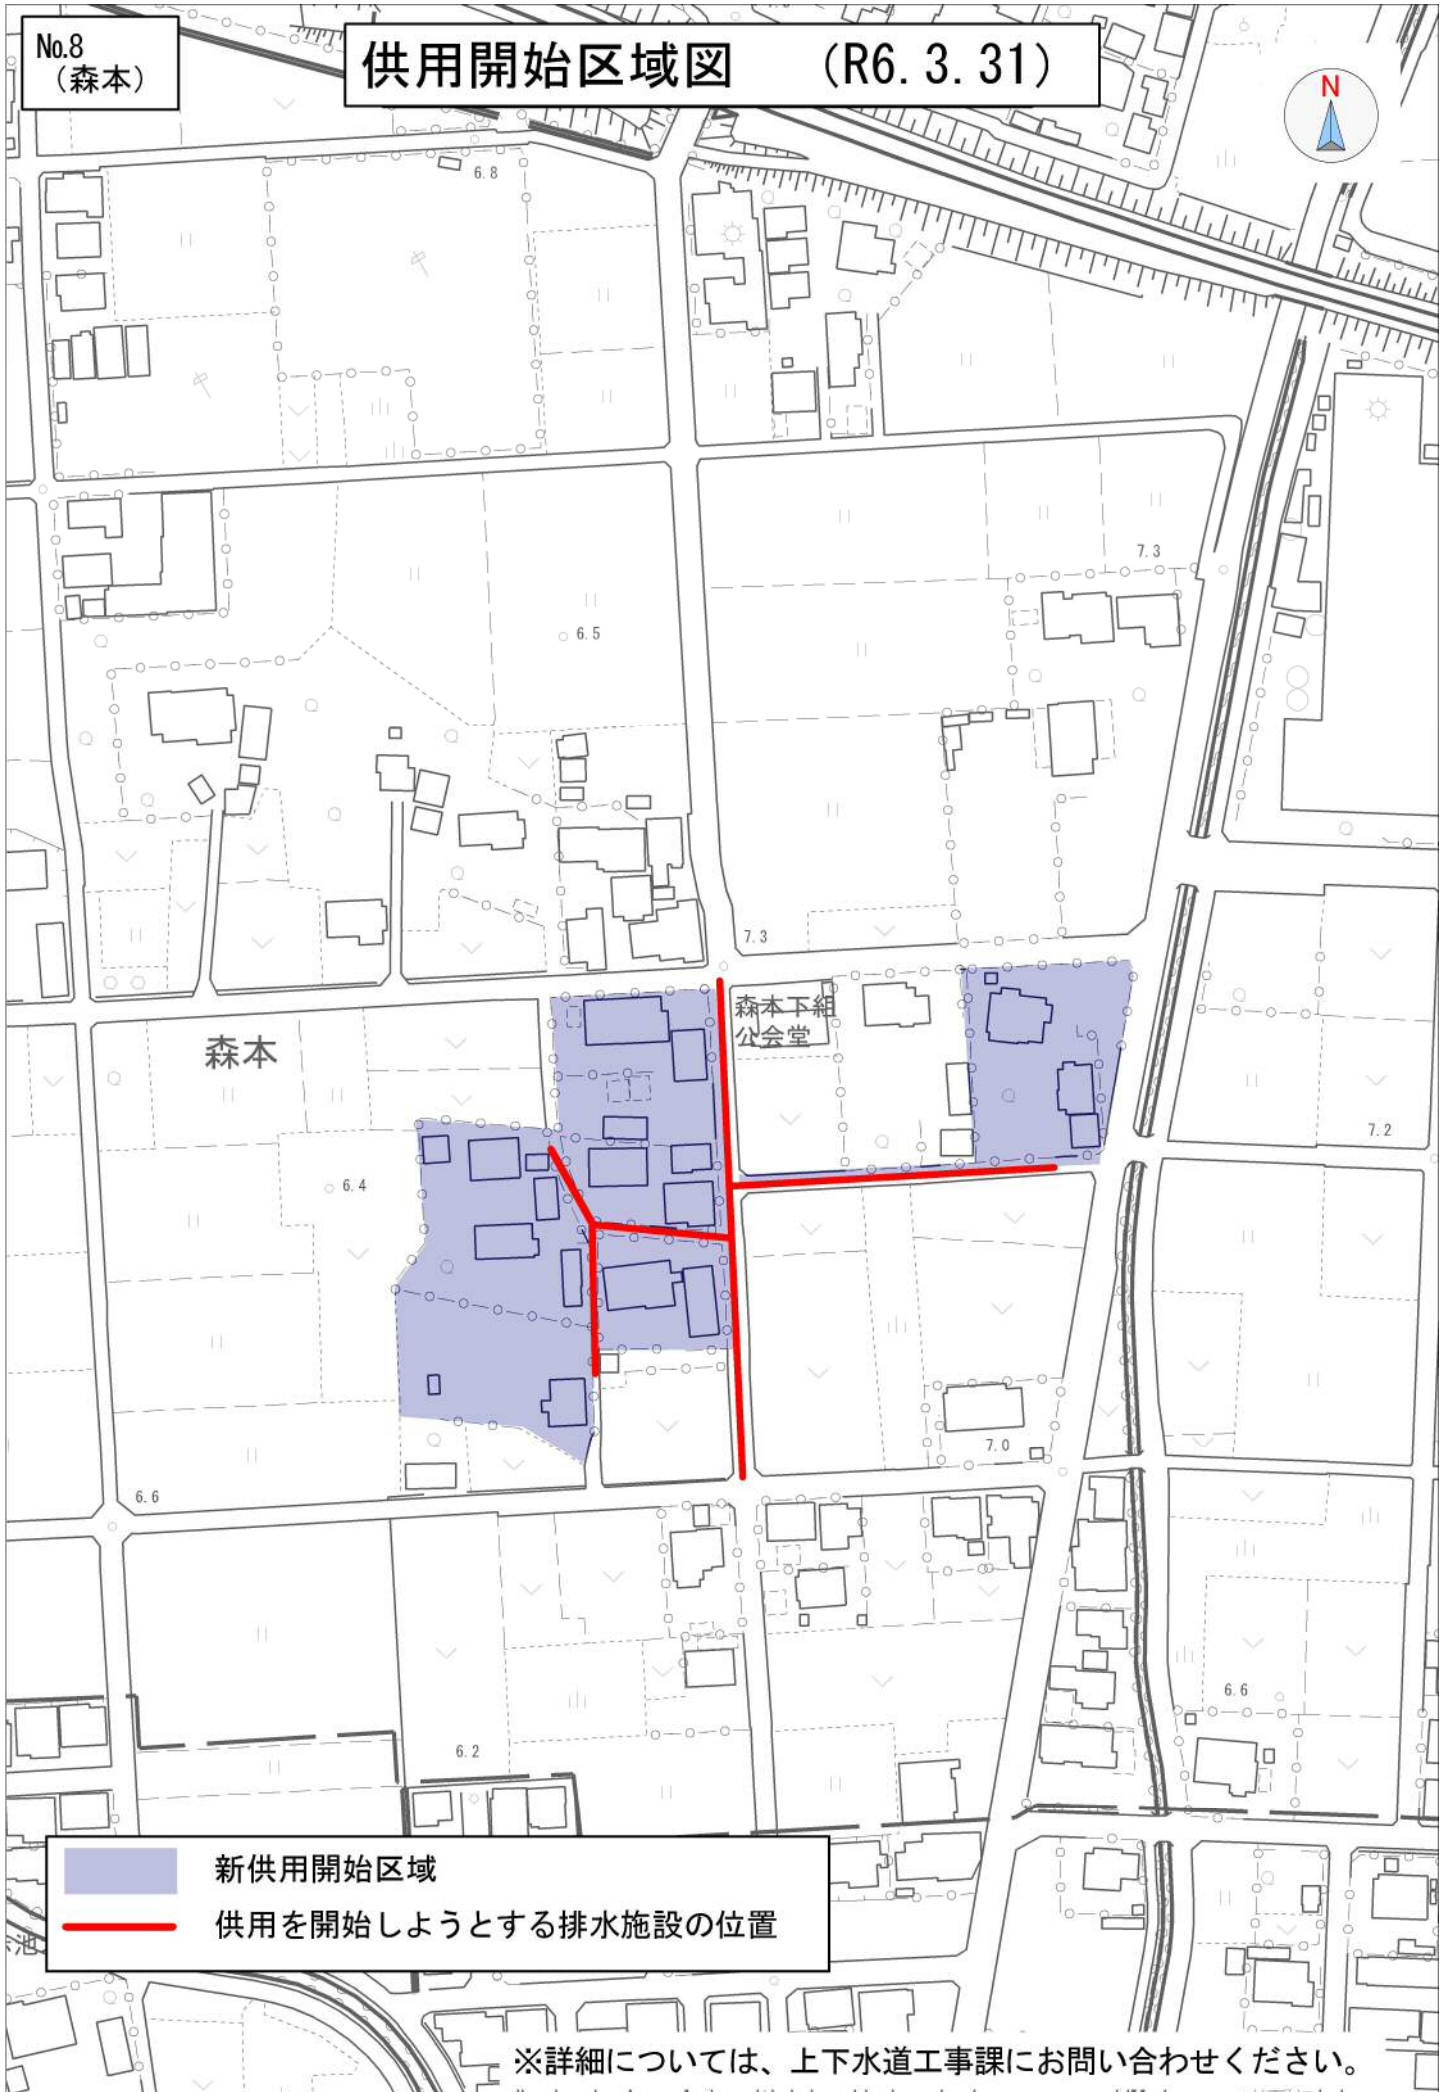
# 供用開始区域図 (R6. 3. 31)




-  新供用開始区域
-  供用を開始しようとする排水施設の位置


※詳細については、上下水道工事課にお問い合わせください。



No.9  
(竜洋稗原)

# 供用開始区域図 (R6. 3. 31)

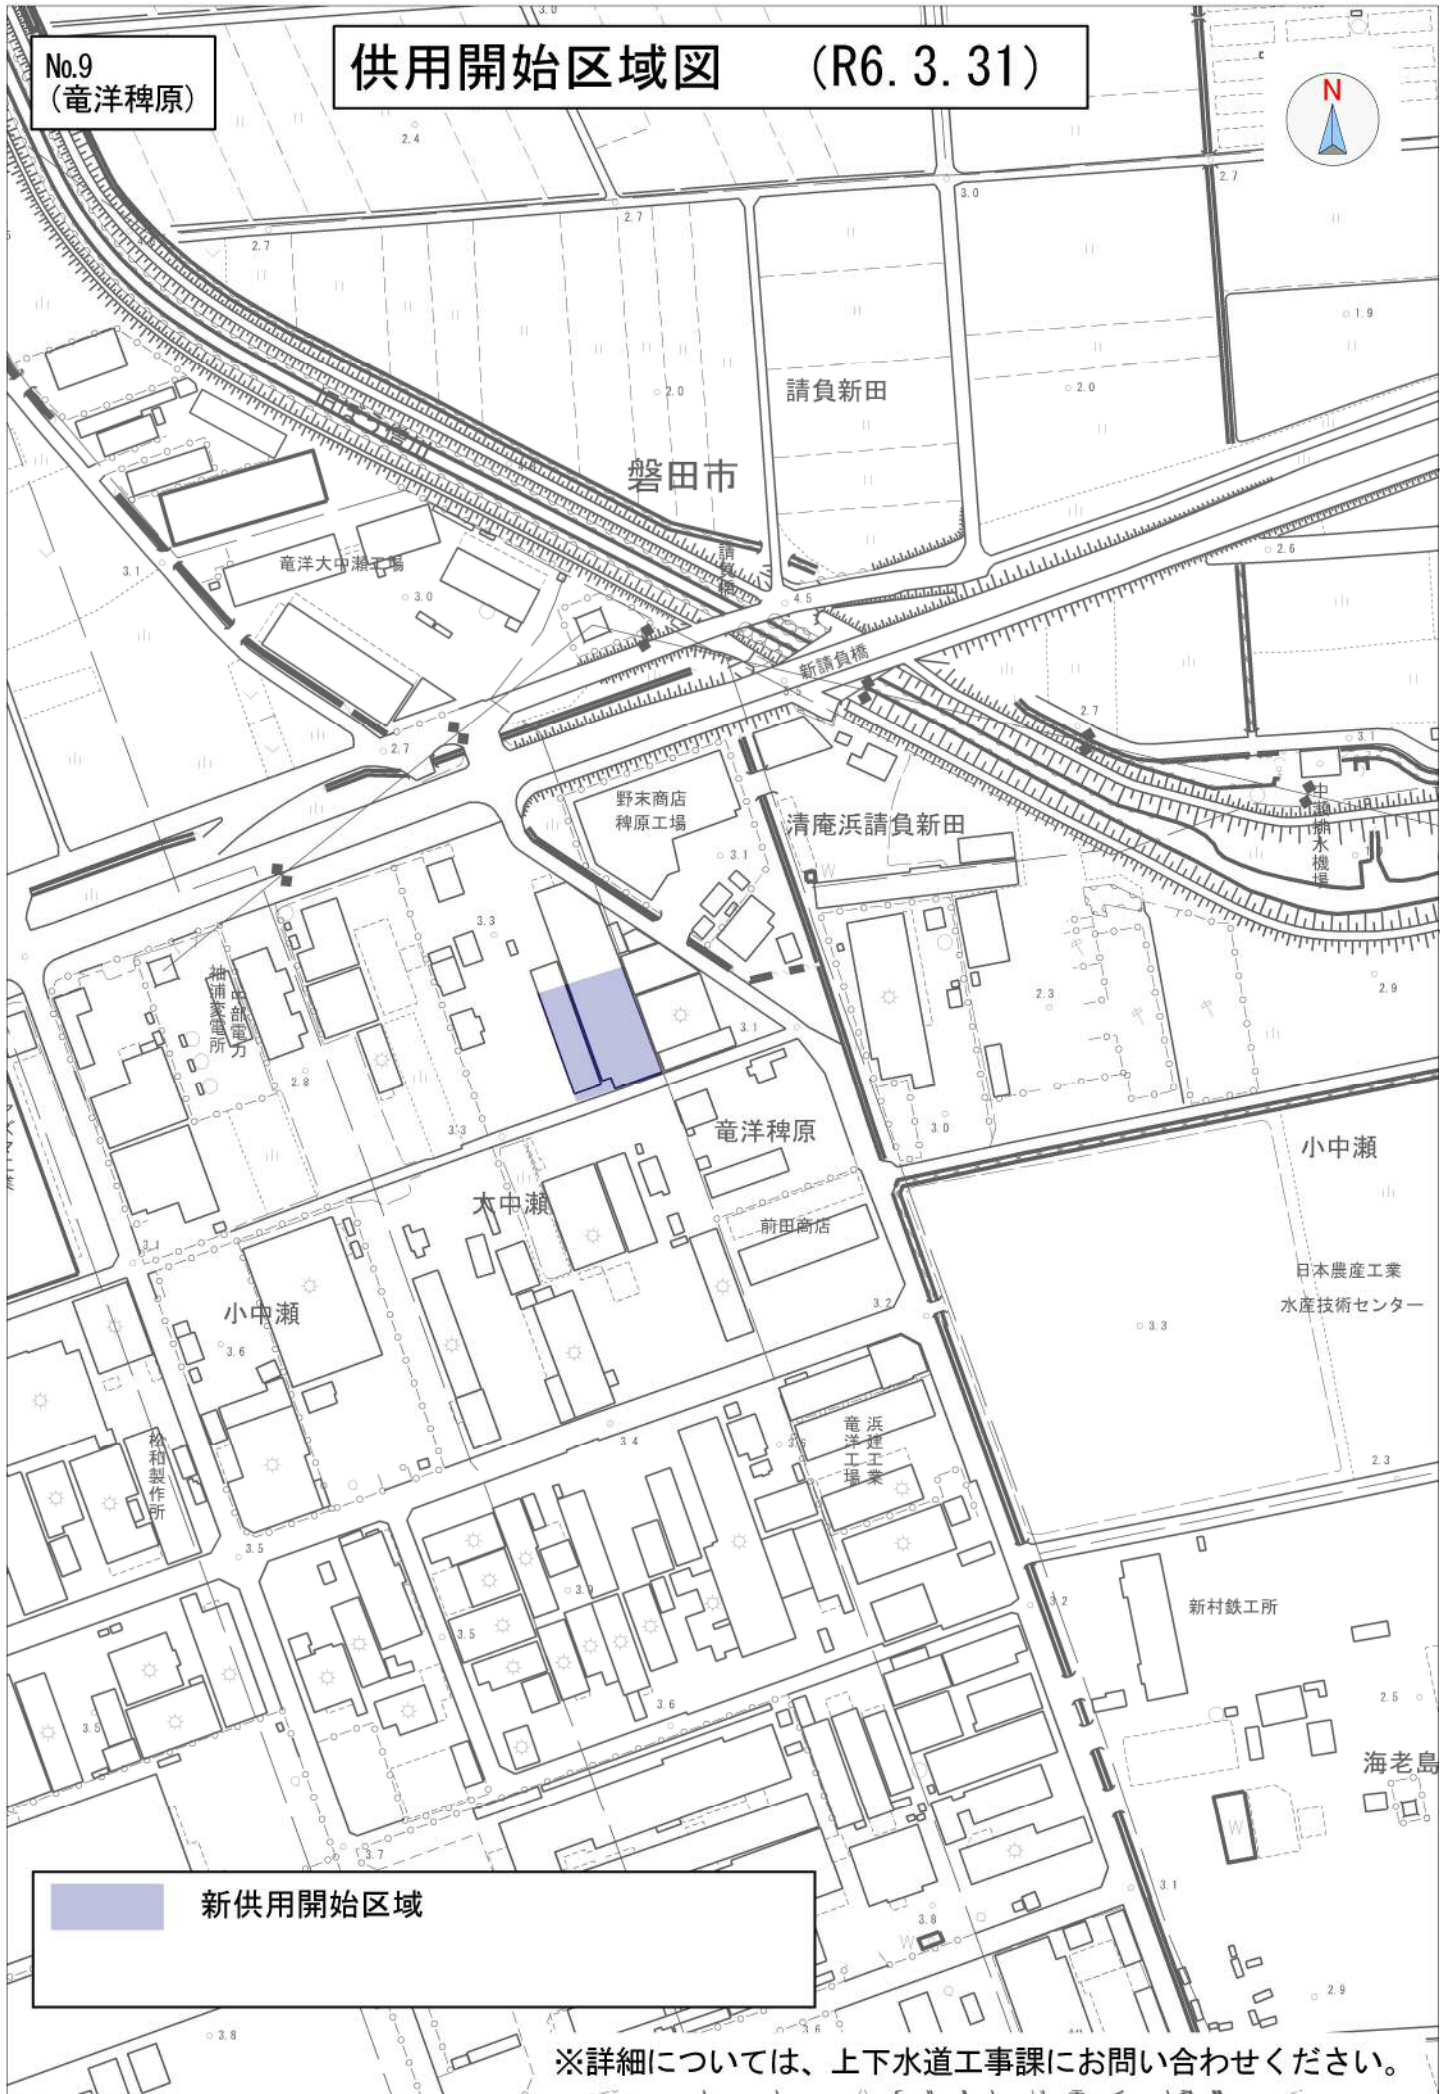

 新供用開始区域


※詳細については、上下水道工事課にお問い合わせください。



No.10  
(豊島)

# 供用開始区域図 (R6. 3. 31)



 新供用開始区域


※詳細については、上下水道工事課にお問い合わせください。



No.11  
(小島)

# 供用開始区域図 (R6. 3. 31)




 新供用開始区域


※詳細については、上下水道工事課にお問い合わせください。



No.12  
(東原)

# 供用開始区域図 (R6. 3. 31)

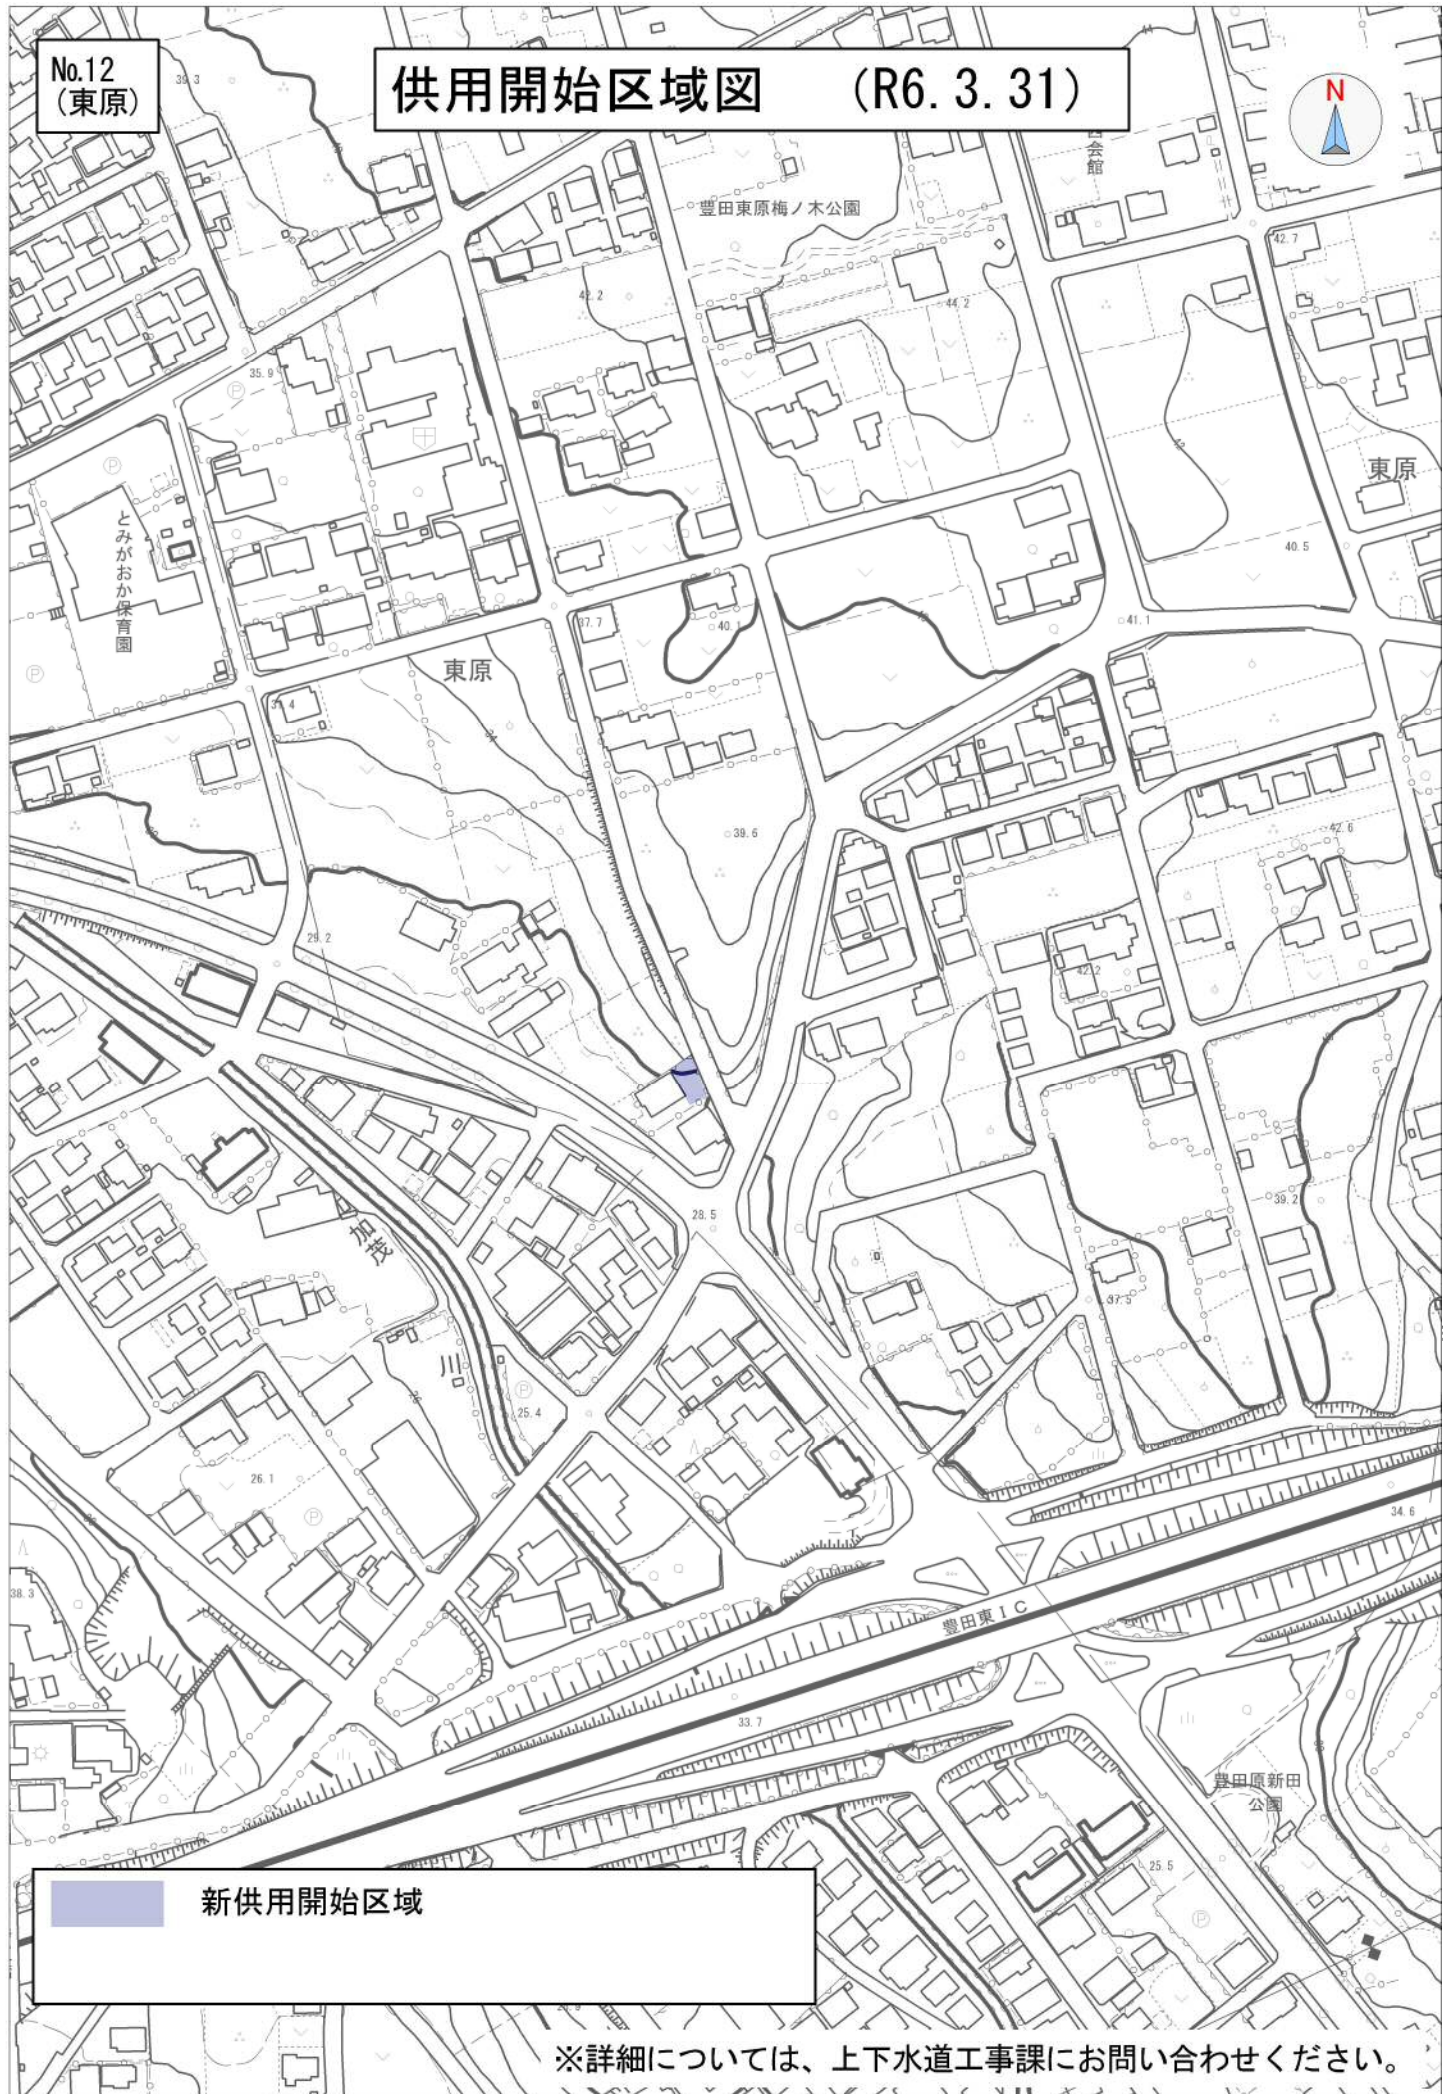

 新供用開始区域

※詳細については、上下水道工事課にお問い合わせください。



No.13  
(清庵新田)

# 供用開始区域図 (R6. 3. 31)



清庵新田  
公会堂

太郎馬新田  
公会堂

清庵新田

○ 1.9

2.1

○ 1.9

 新供用開始区域


※詳細については、上下水道工事課にお問い合わせください。



No.14  
(上野部)

# 供用開始区域図 (R6. 3. 31)



 新供用開始区域

※詳細については、上下水道工事課にお問い合わせください。