



ゆめりあ球技場 臨時駐車場（位置図）

縮尺 1/5000



100m

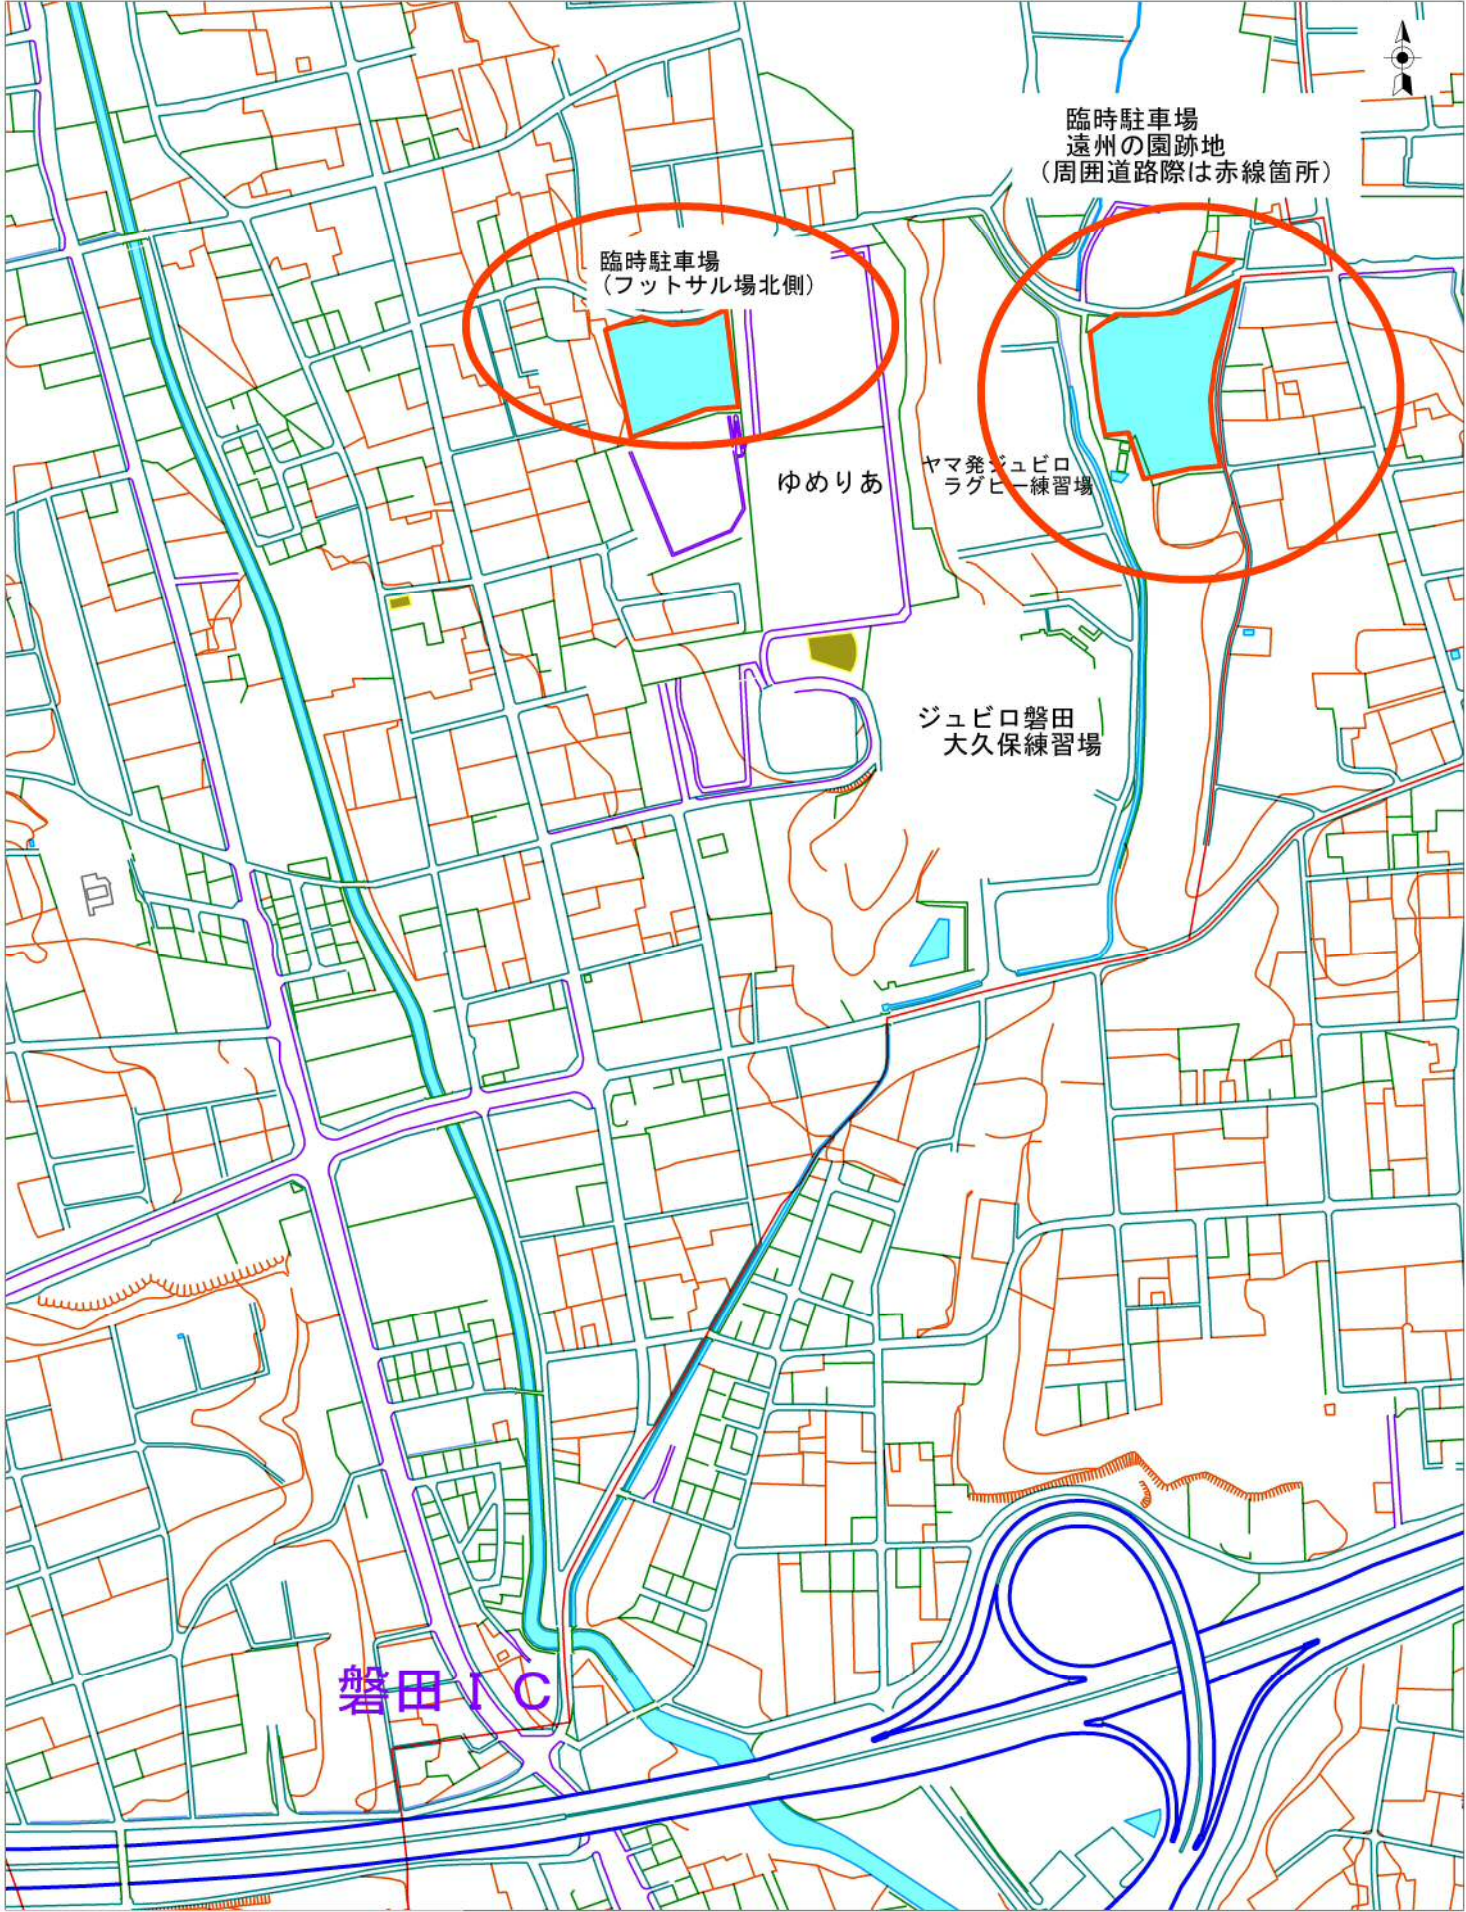


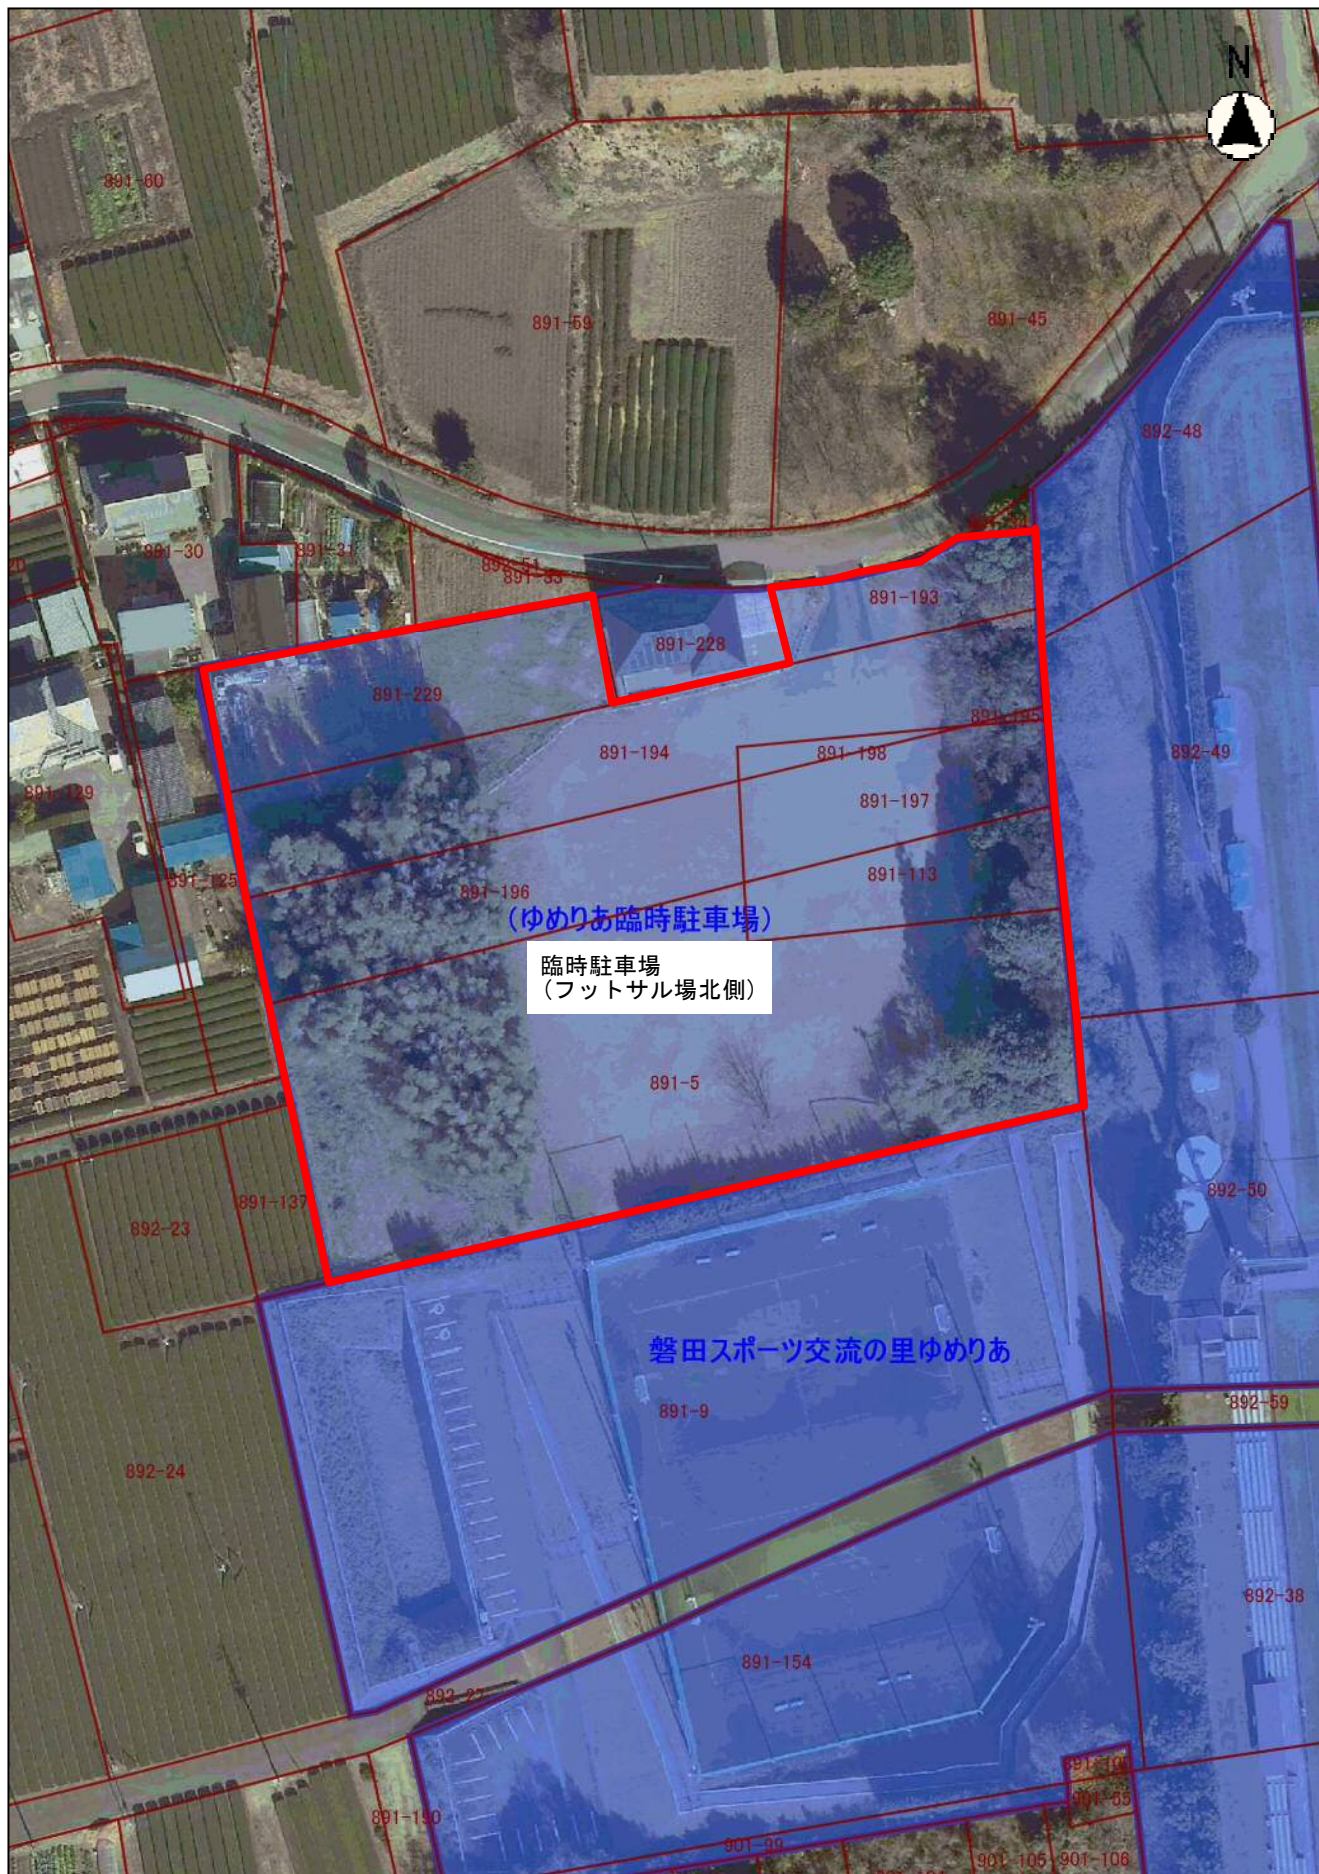

縮尺 1 : 1000

10 5 0 10 20



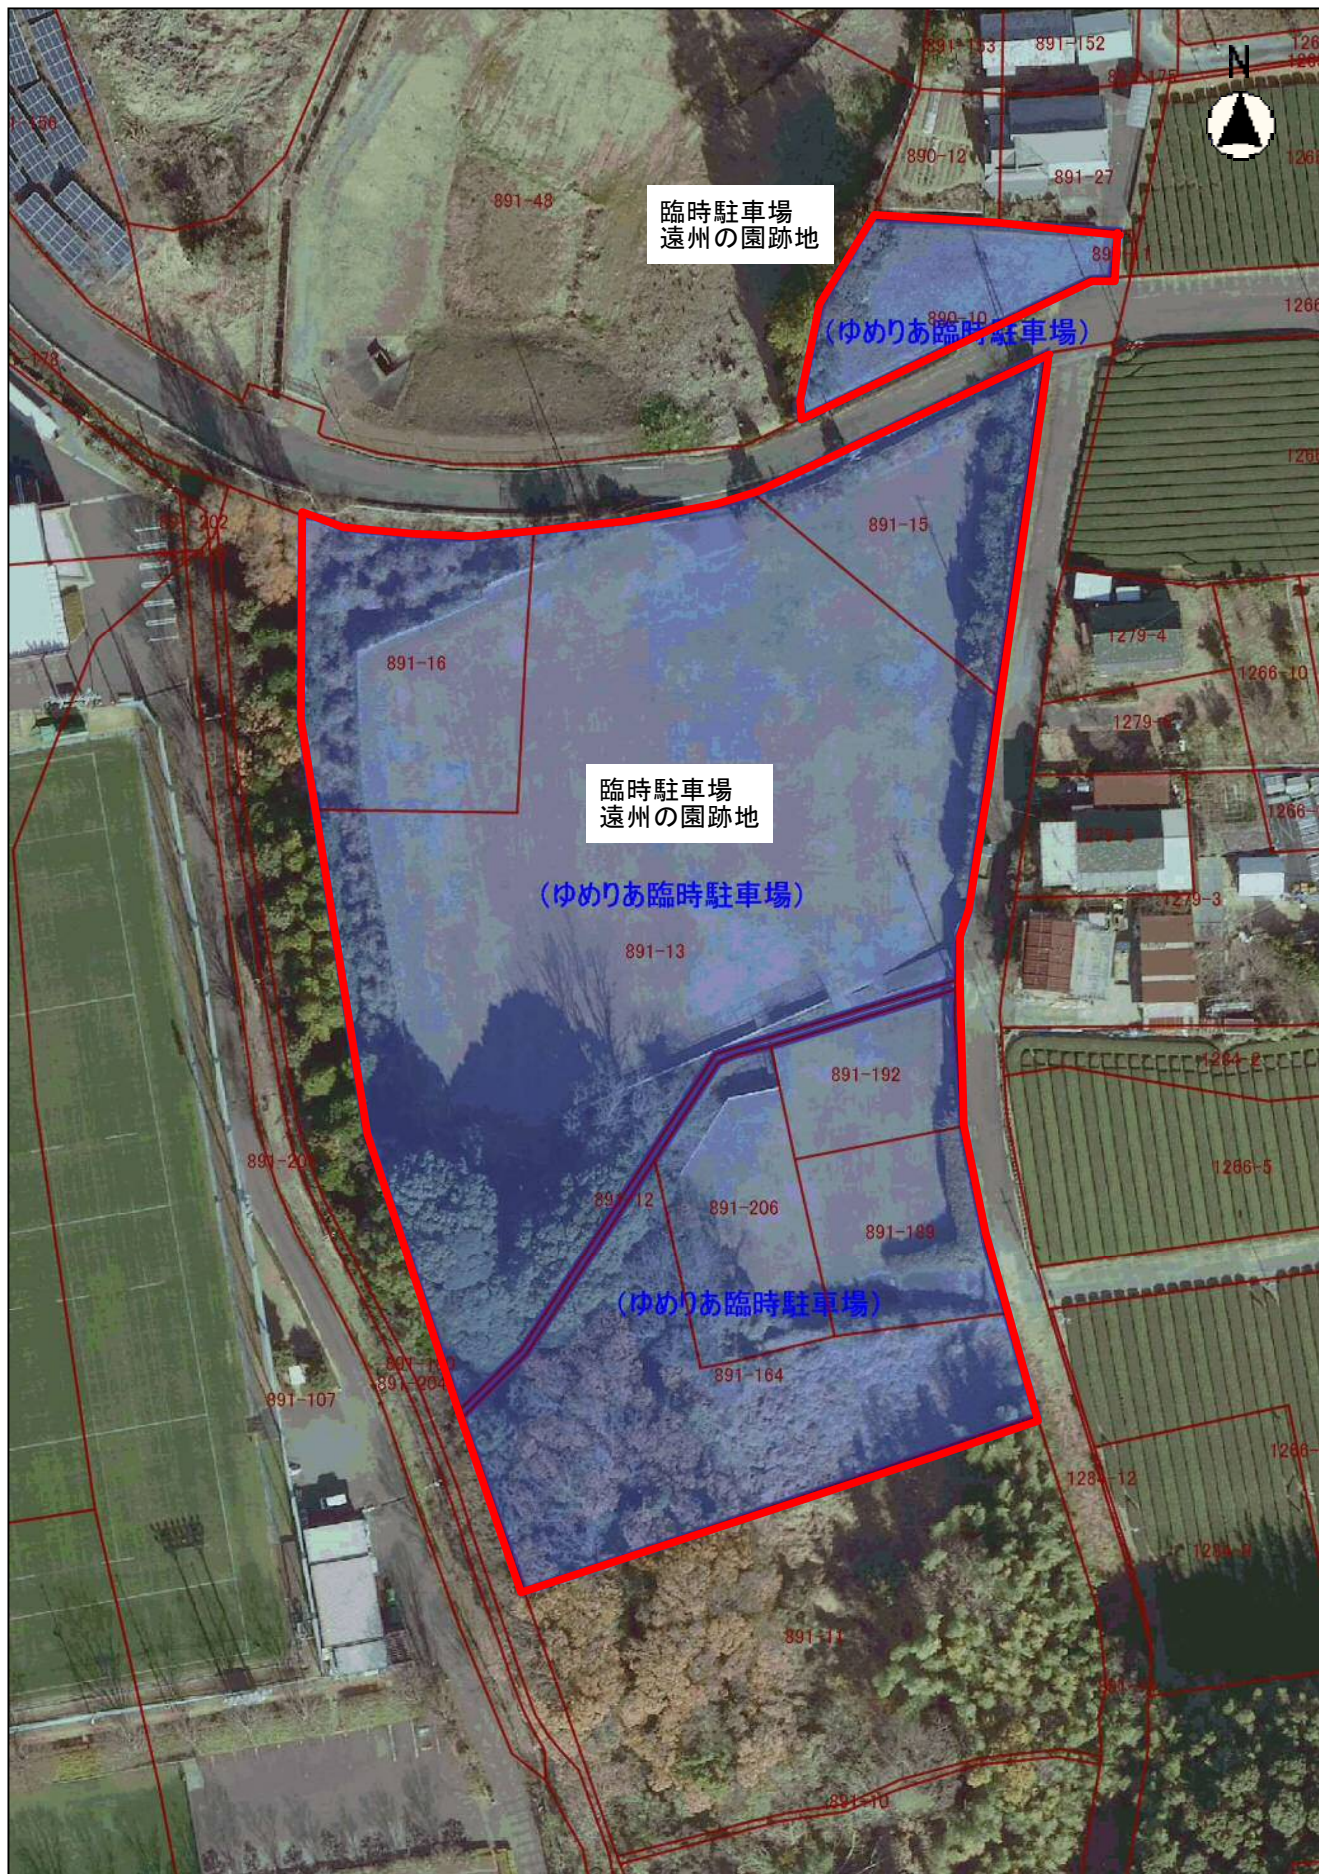

縮尺 1 : 1000

10 5 0 10 20