

# 第 27 回 磐田市都市計画審議会

## 議案附図


第 1 号議案 建築基準法第 51 条ただし書きに基づく特殊建築物の敷地の位置

．．．．P 1

日 時 平成31年2月5日（火） 午前10時

場 所 磐田市役所 西庁舎 3 階304・305会議室

図面名	位置図	縮尺	1:12500	第1号議案附図 No. 1
-----	-----	----	---------	---------------

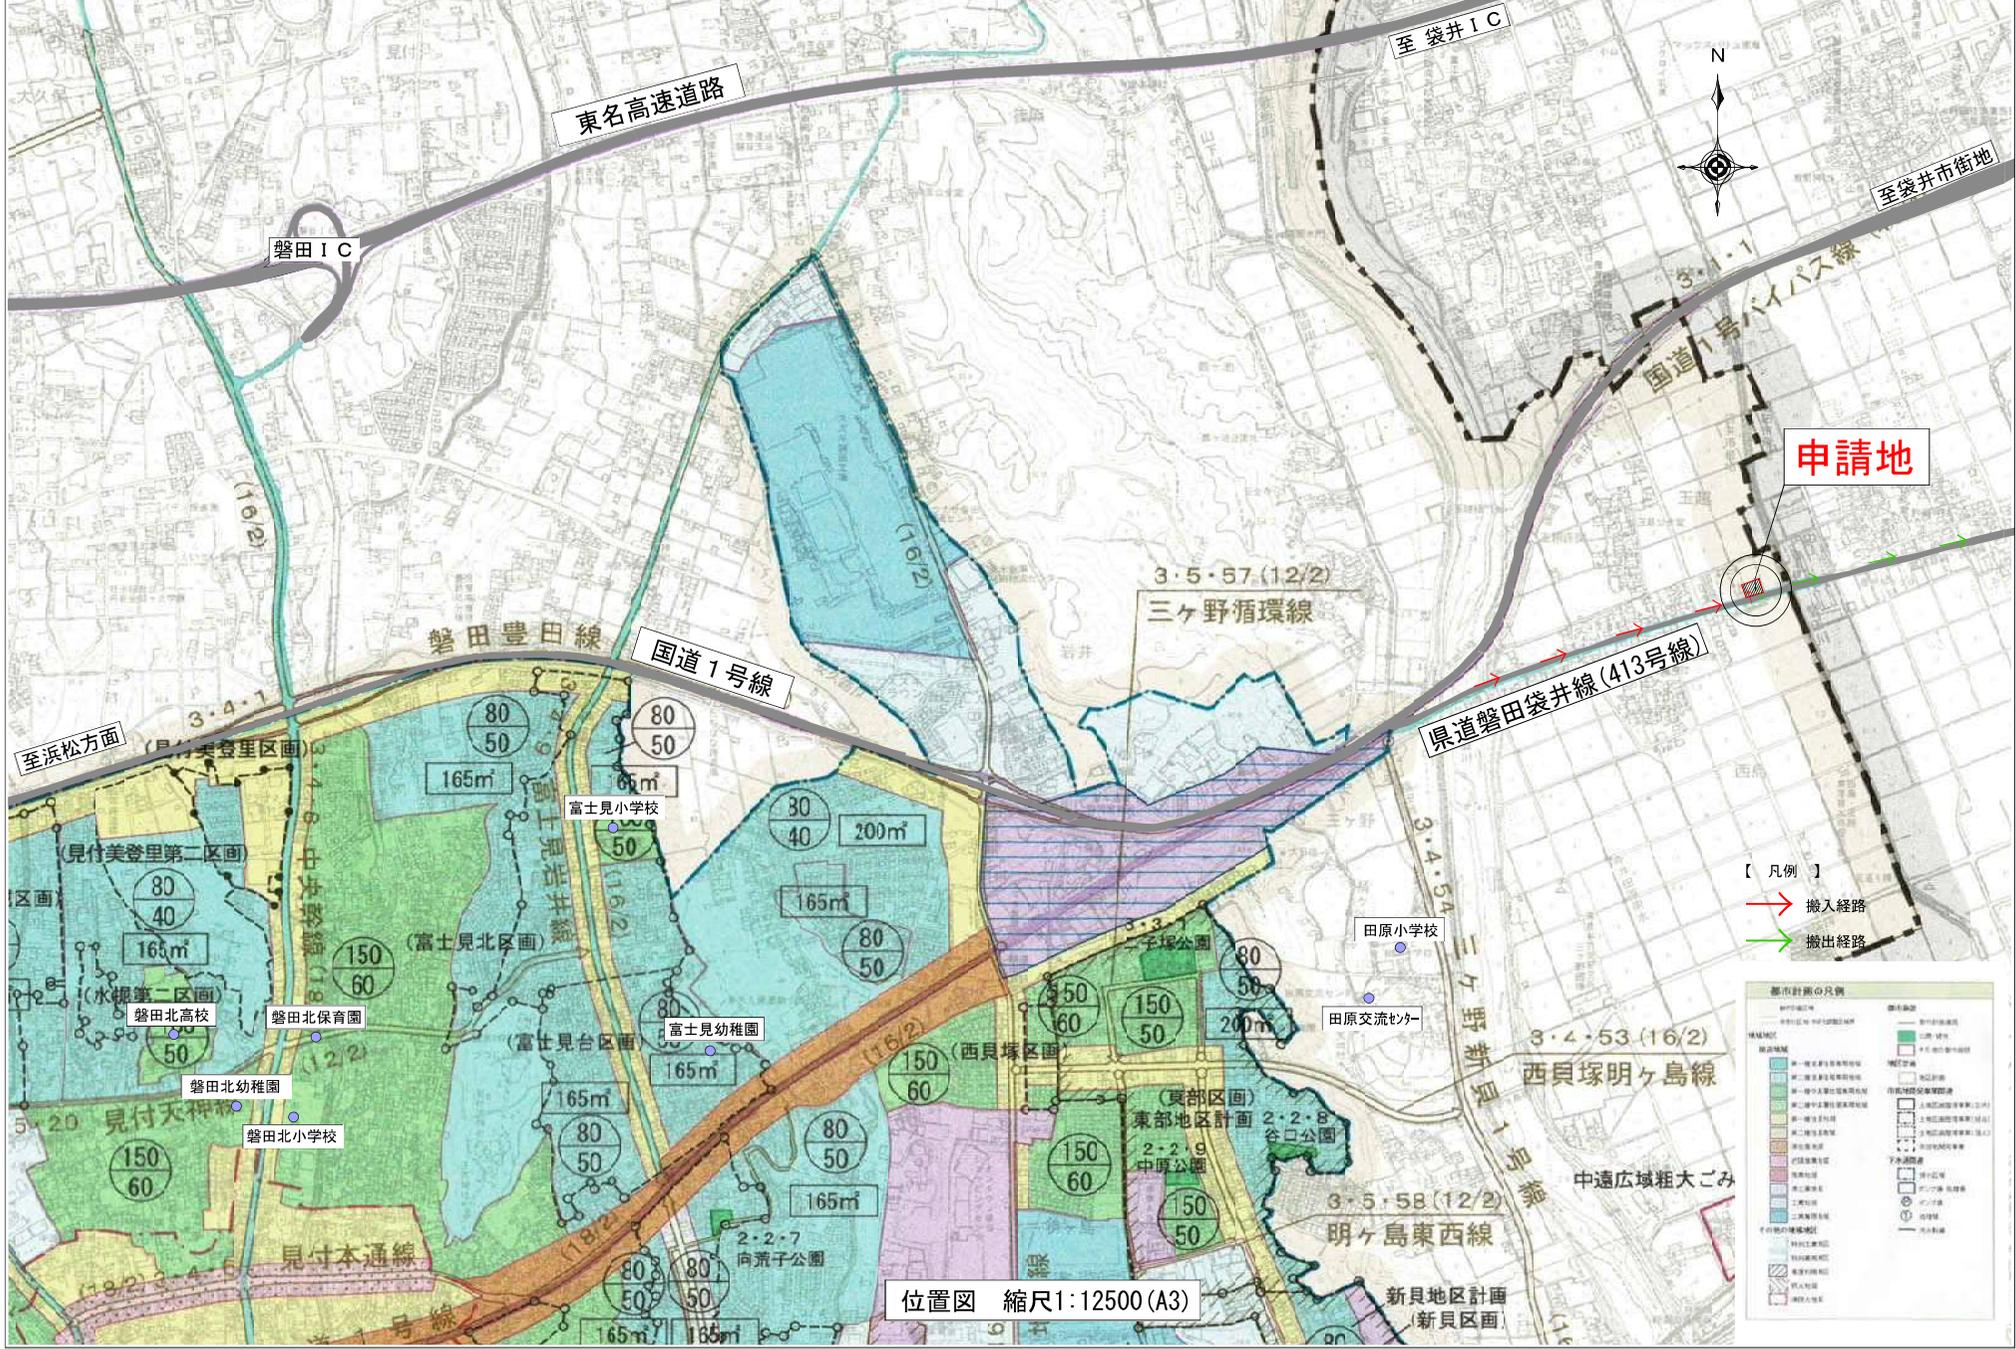

位置図 縮尺1:12500(A3)

図面名

付近見取図

縮尺

1 : 2500


第1号議案附図 No. 2




【 凡例 】

- 搬入経路
- 搬出経路

- 住宅(店舗)
- 公共施設(神社、公会堂)
- 作業所(倉庫)

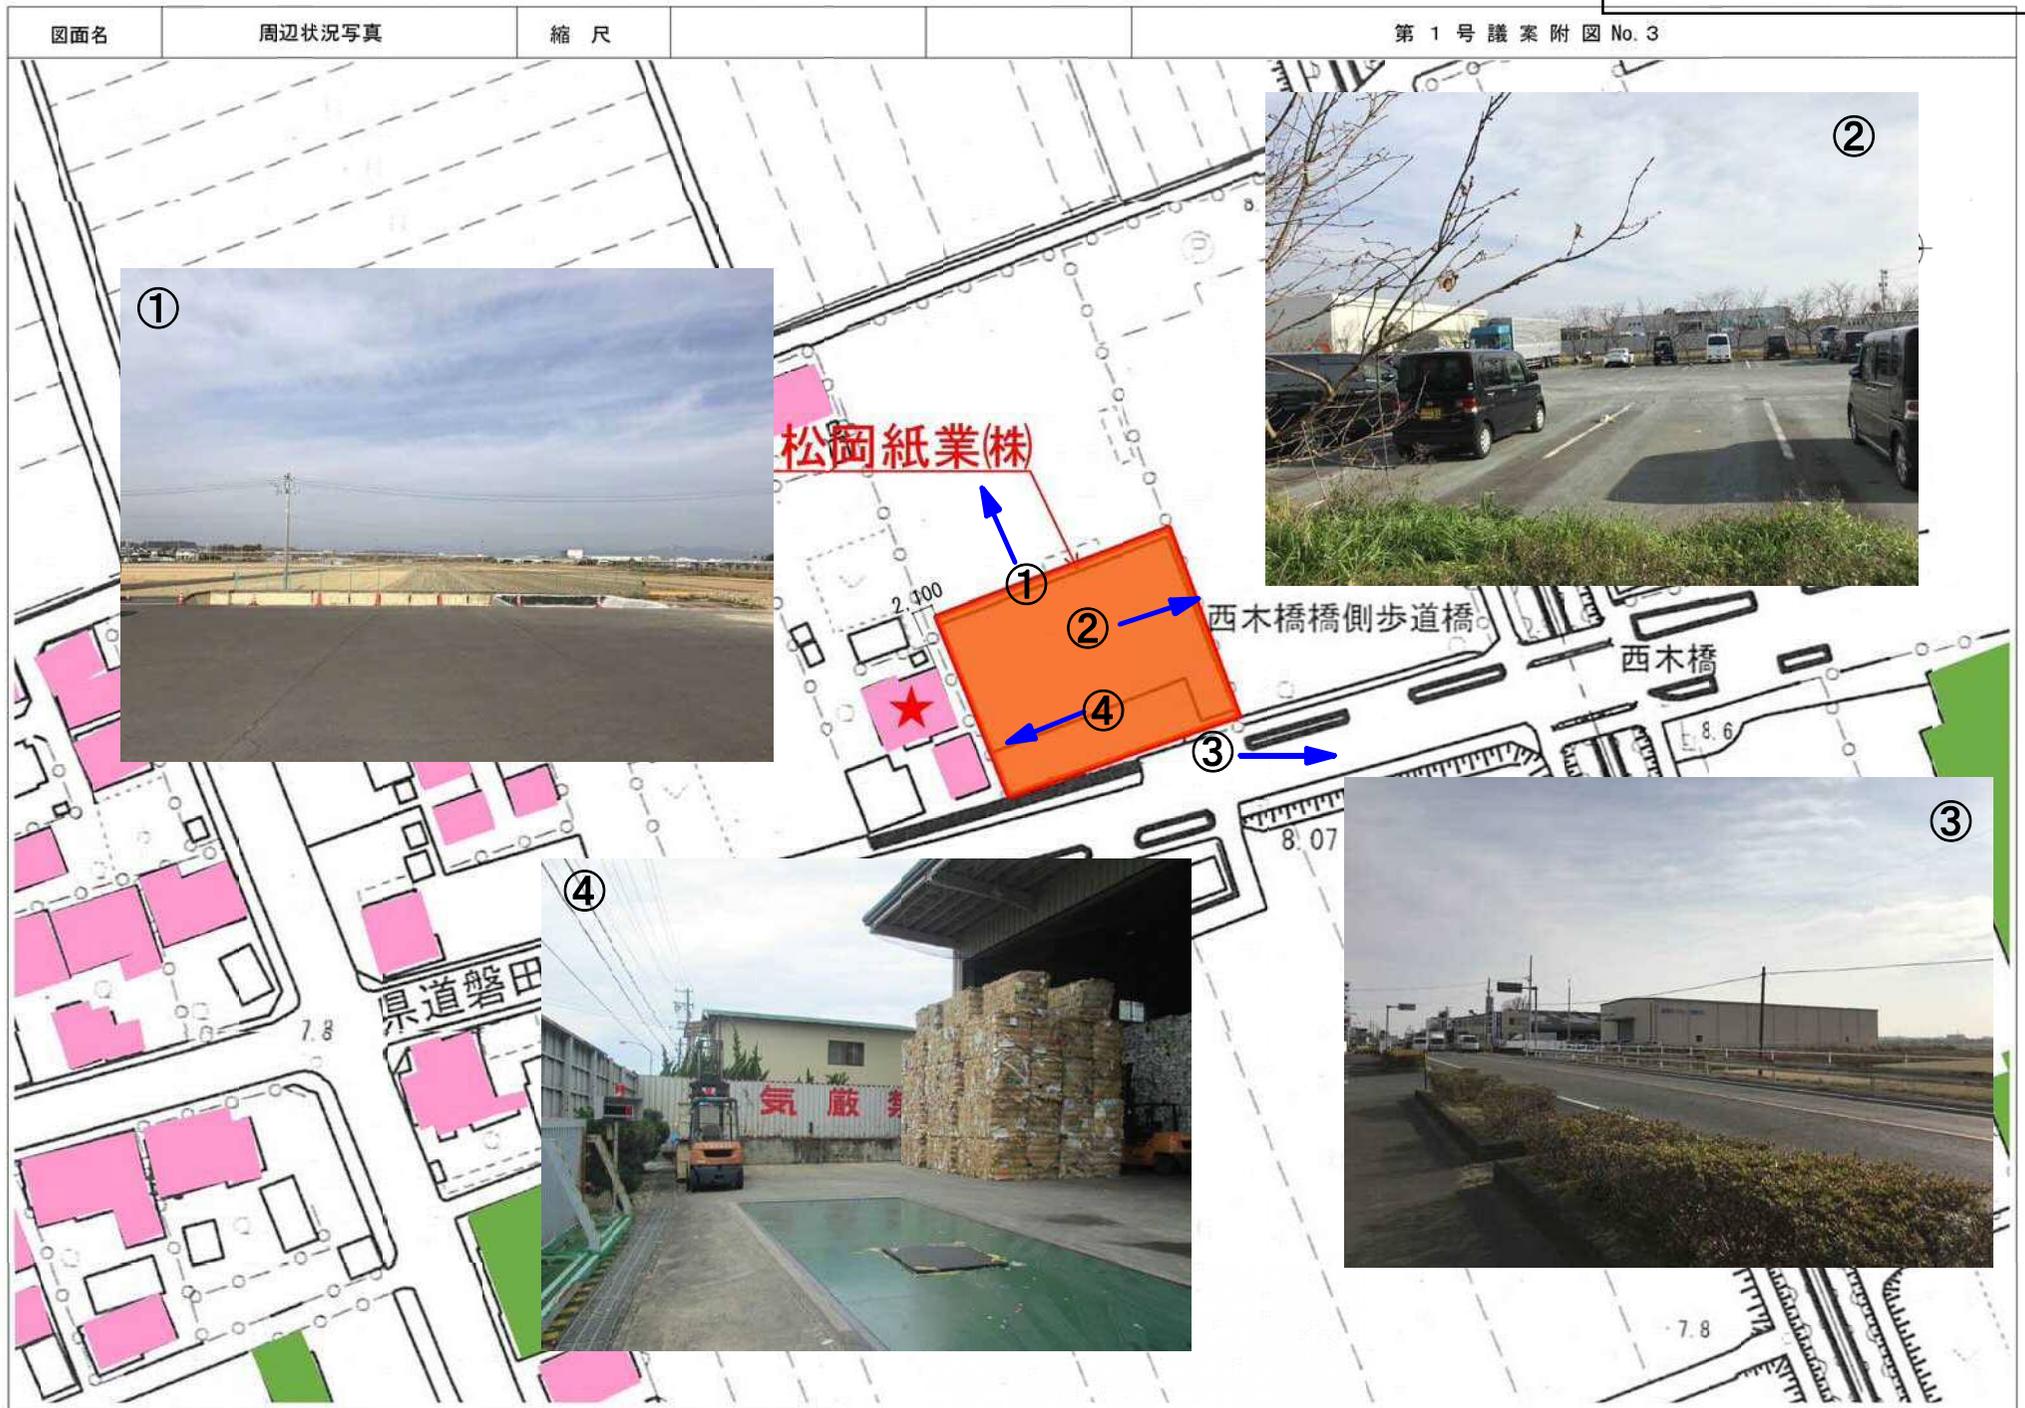

図面名	配置図	縮尺	1:250	第1号議案附図 No. 4
-----	-----	----	-------	---------------

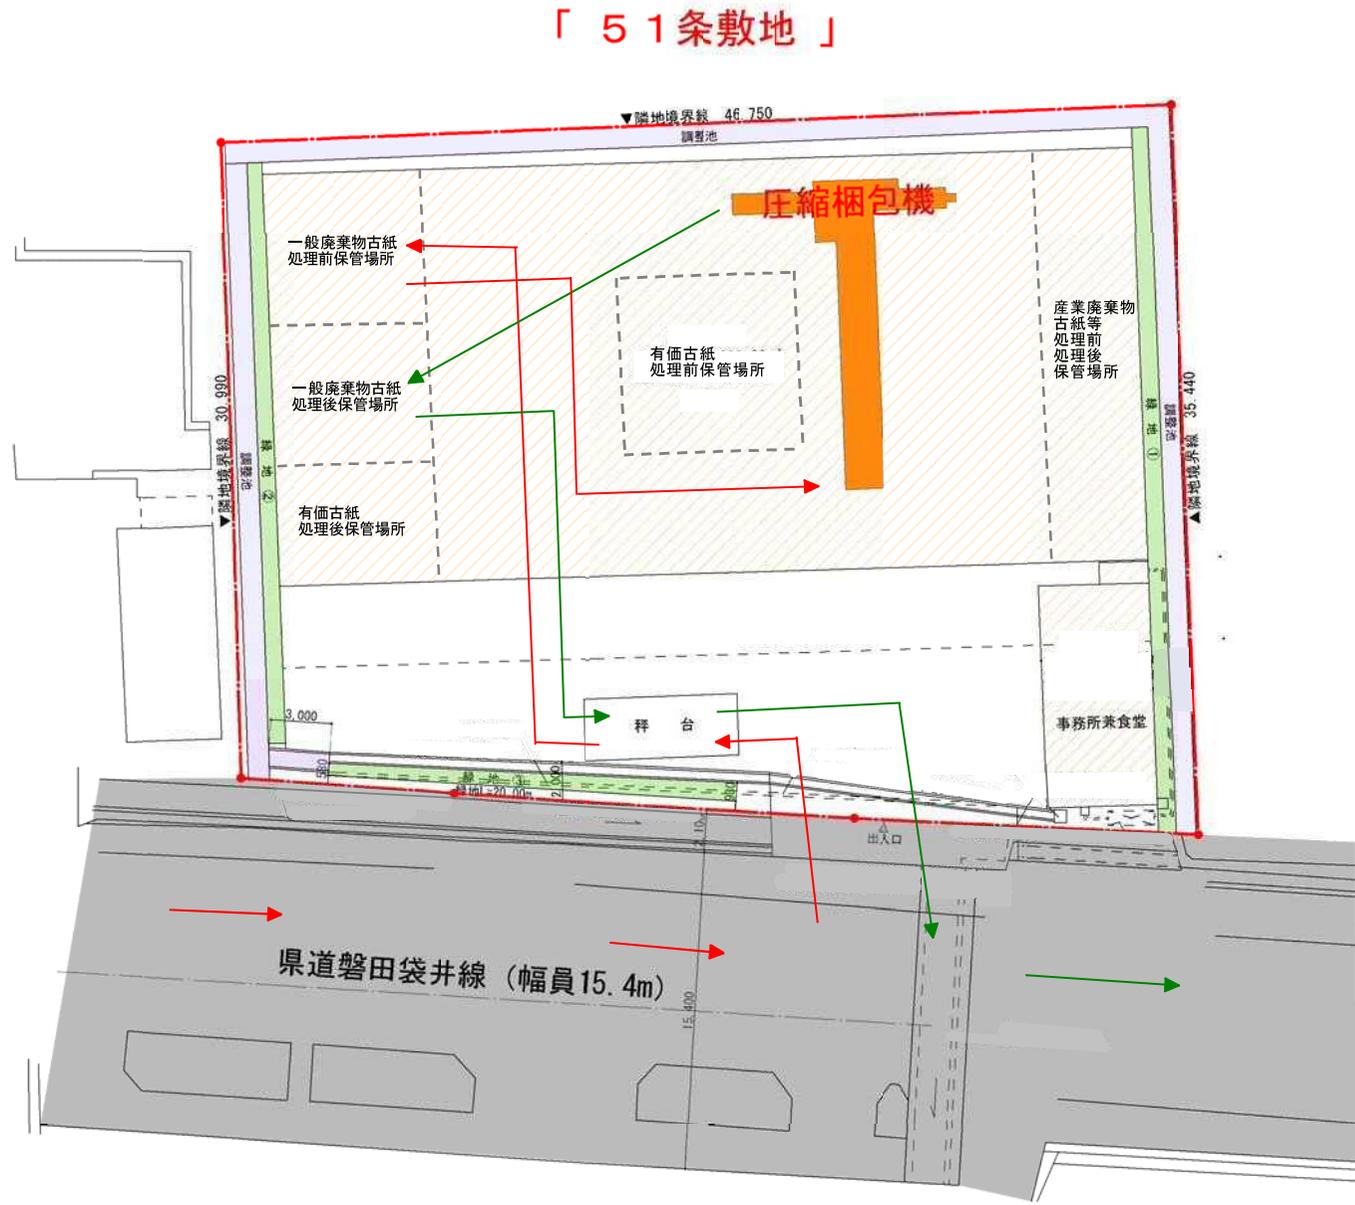

圧縮梱包機能力	
能力	115.12t/日

- 搬入経路
- 搬出経路

- 緑地
- 調整池
- 建物(既存)

【作業所・事務所】  
 確認番号：第30394号  
 確認年月日：平成5年9月21日

配置図 1:250