

第 28 回 磐田市都市計画審議会

議案附図

第 1 号議案	磐田都市計画 用途地域の変更（磐田市決定）・・・・・・・・・・ P	1
第 2 号議案	磐田都市計画 地区計画 鎌田第一地区計画の変更（磐田市決定）・・・・・・・・・・ P	3

日 時 令和元年12月17日（火） 午後 1 時30分

場 所 磐田市役所 本庁舎 4 階 大会議室


磐田都市計画 用途地域の変更
磐田市決定


第 1 号議案附図

No. 1

位置図


S=1:15,000

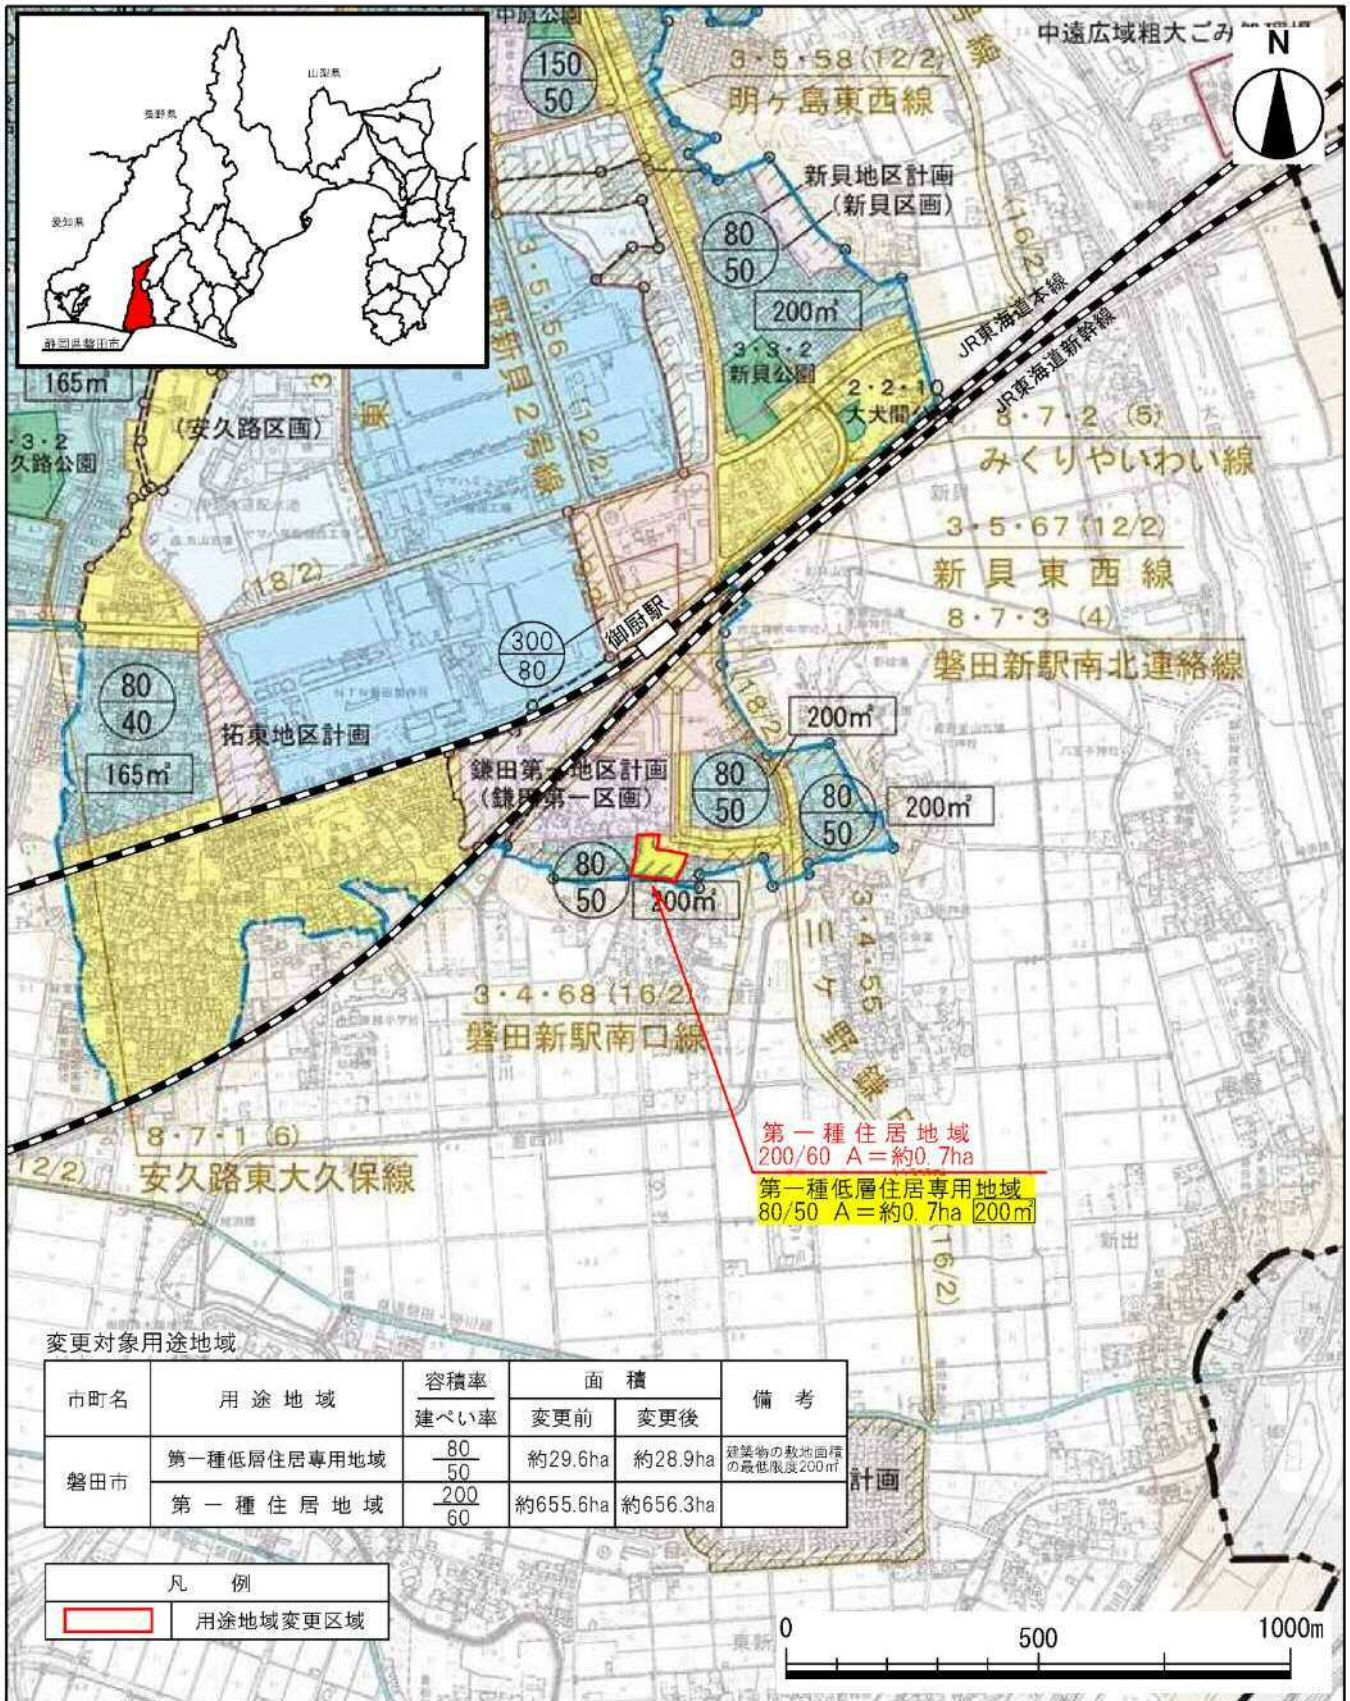

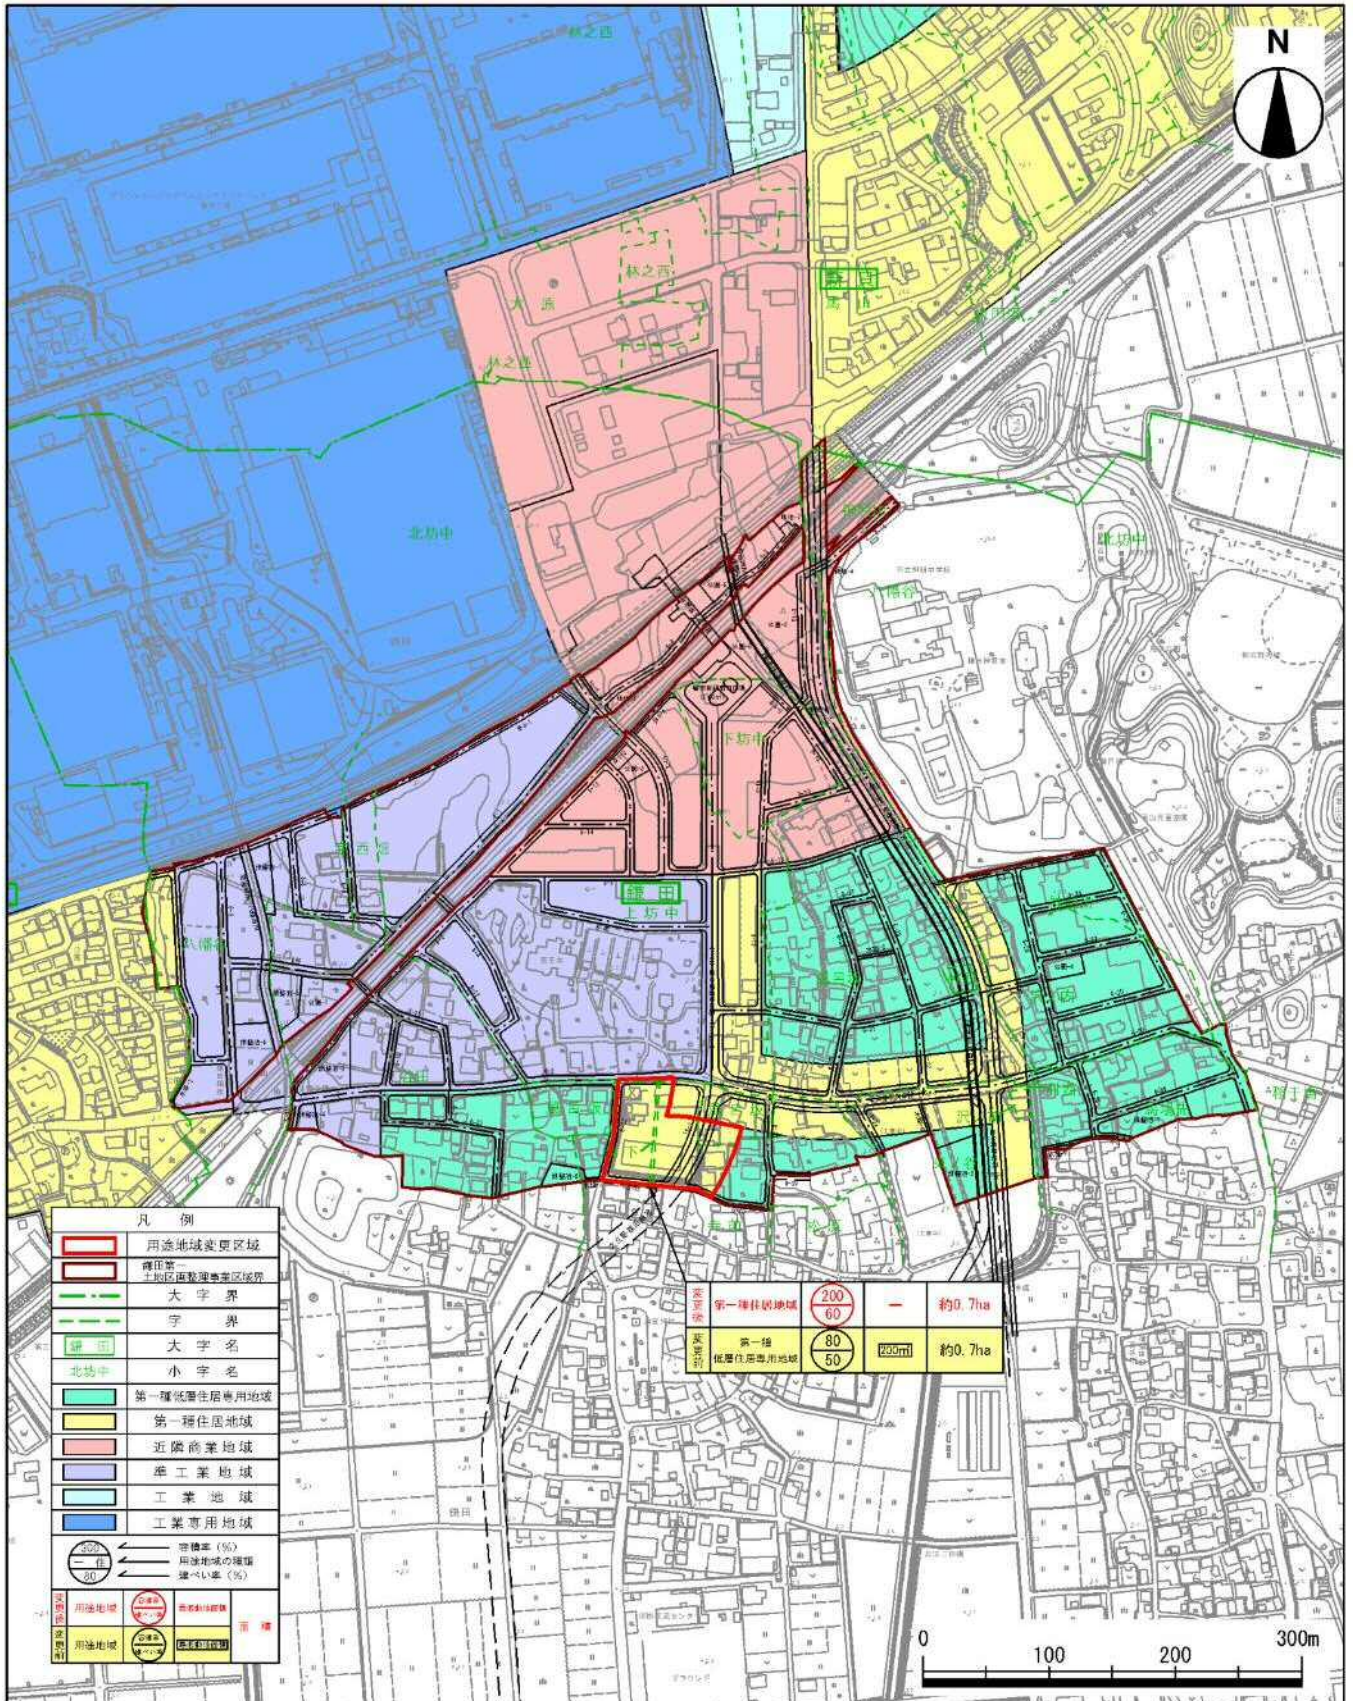

位置図

S=1 : 15,000

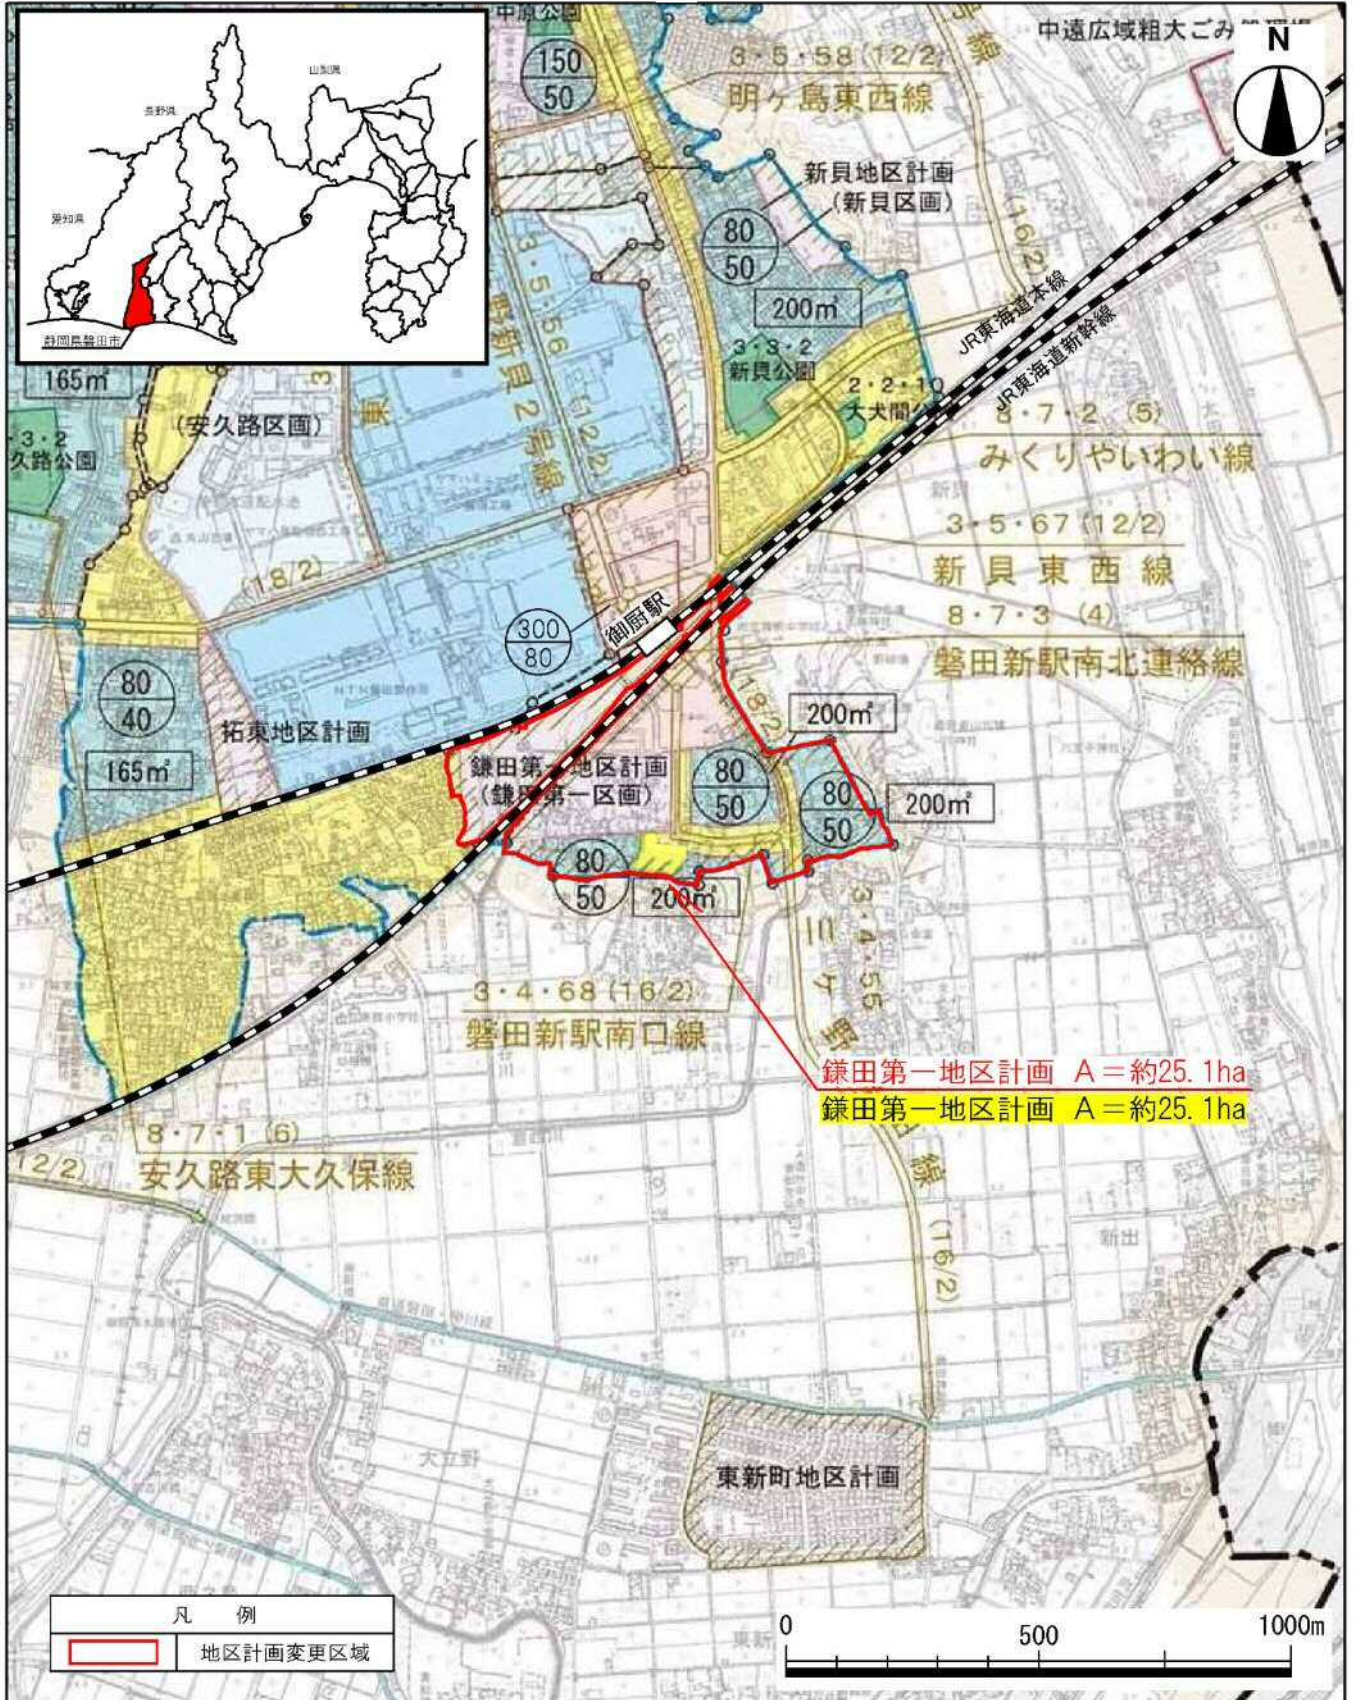

拡大図

S=1:6,000

