

第 1 4 回
磐田市都市計画審議会

議案附図


- ・ 第 1 号議案附図……………P 1 ~ P 2
- ・ 第 2 号議案附図……………P 3 ~ P 4

と き 平成 2 4 年 7 月 4 日 (水) 午前 1 0 時 3 0 分

と ころ 磐田市役所 西庁舎 3 階 3 0 1 ~ 3 0 3 会議室


位 置 図

S=1:50,000

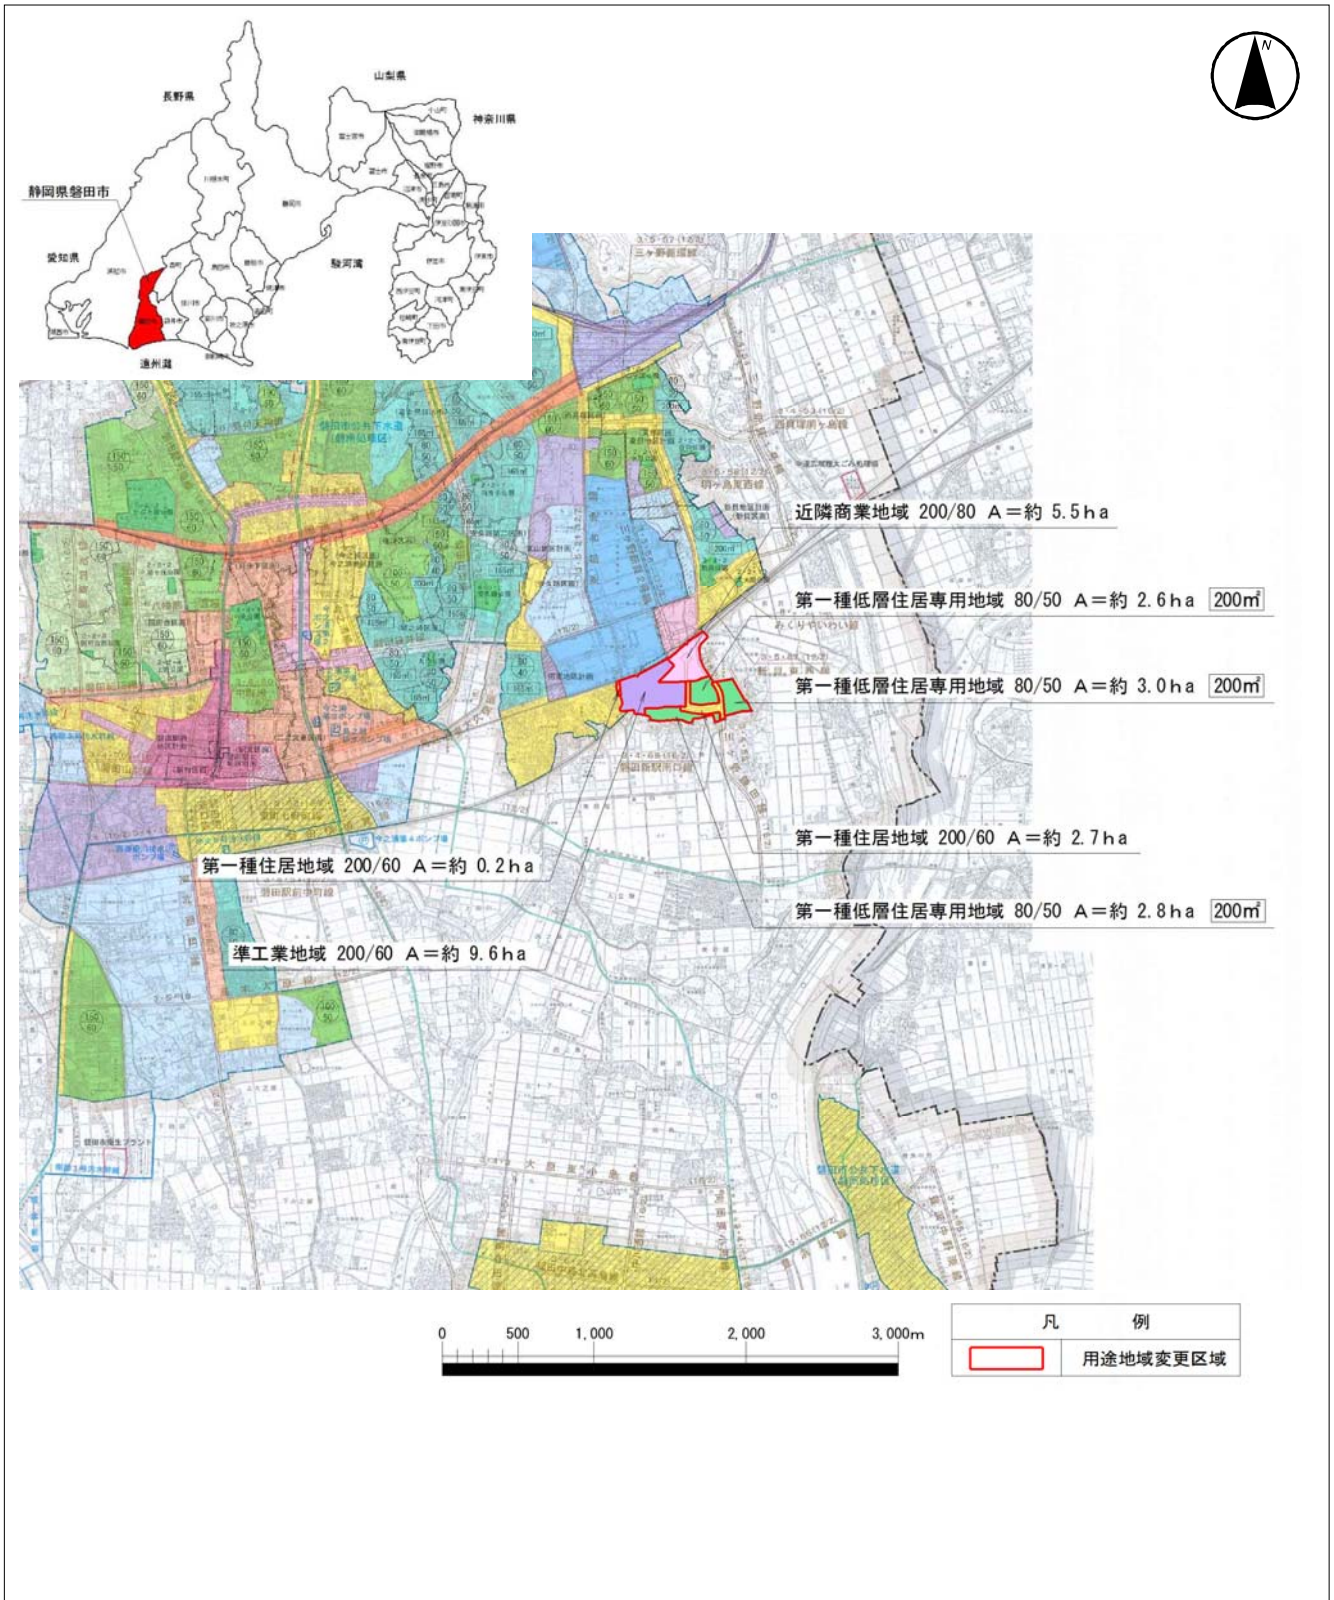

拡大図

S=1:6,000

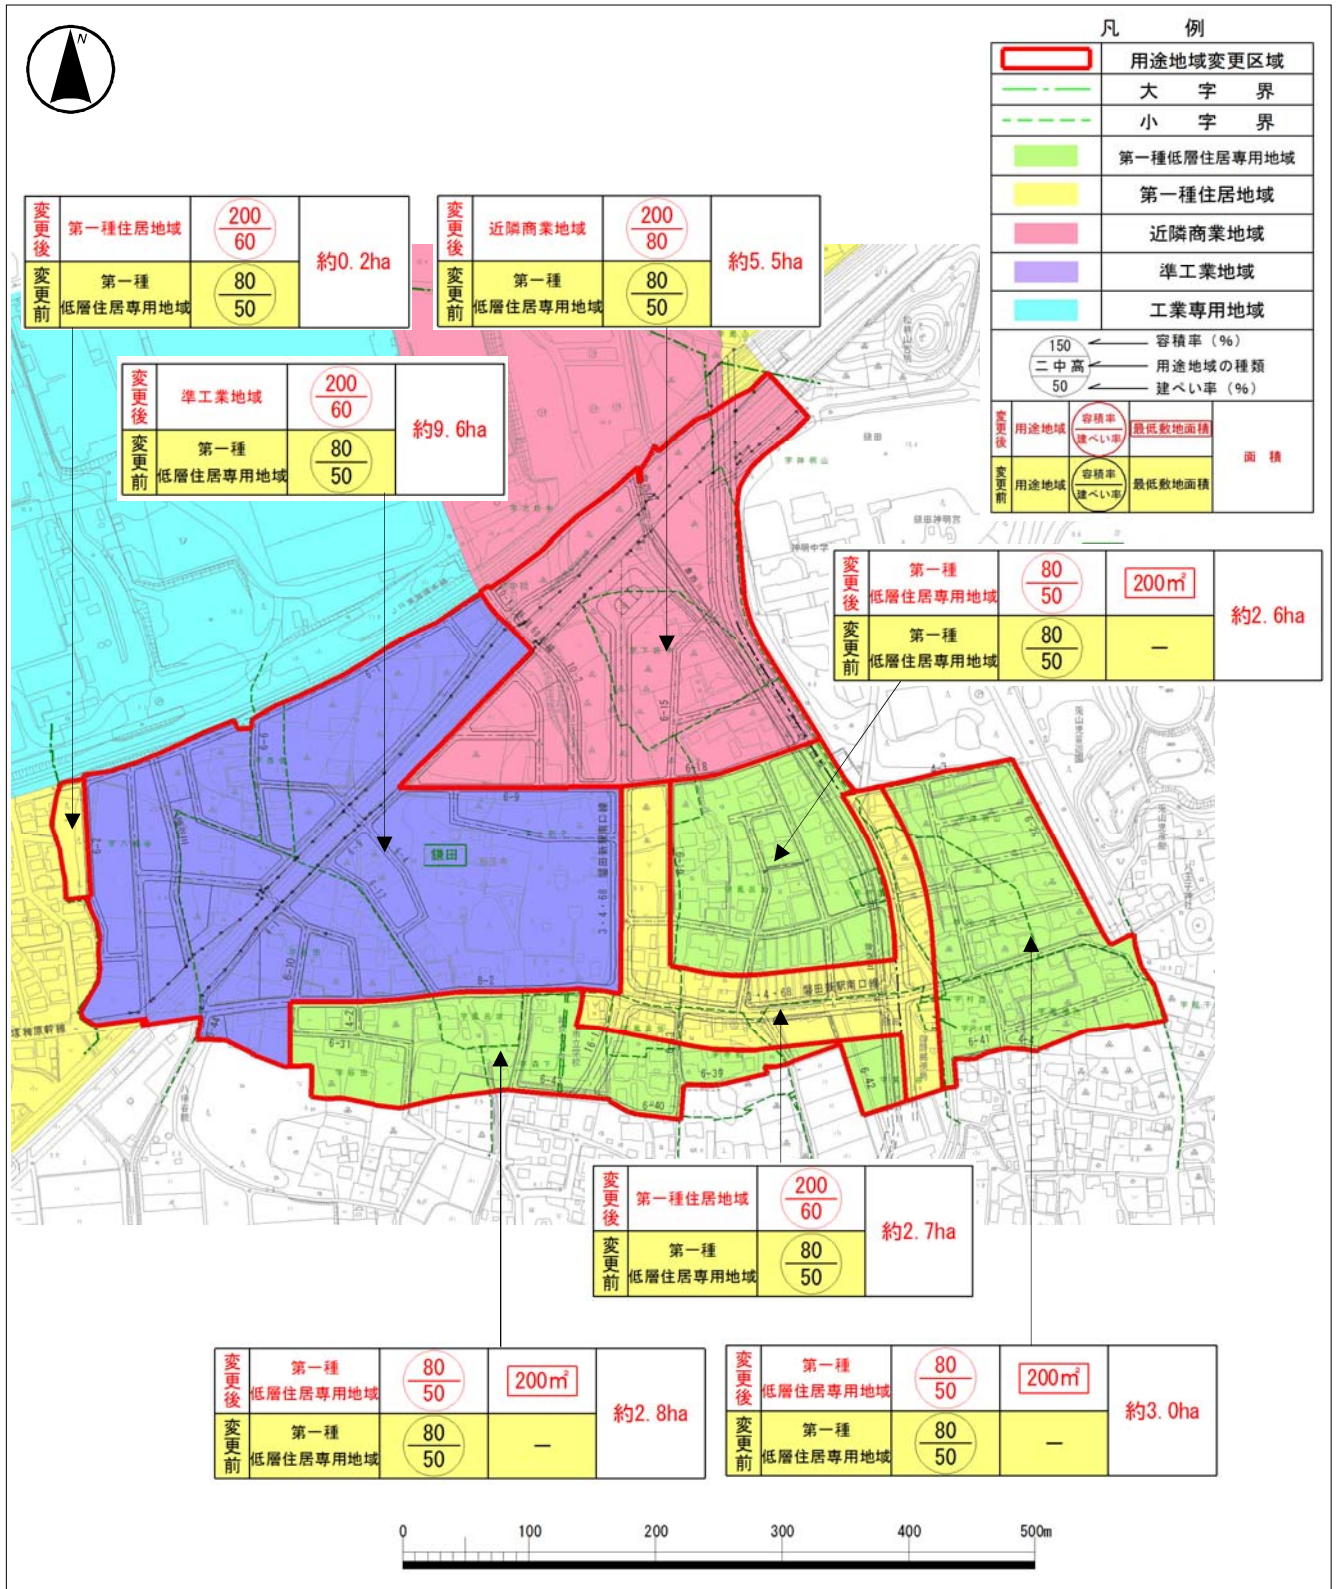


磐田都市計画 地区計画の決定
 鎌田第一地区計画
 (磐田市決定)

第 2 号議案附図

位 置 図

S=1:50,000

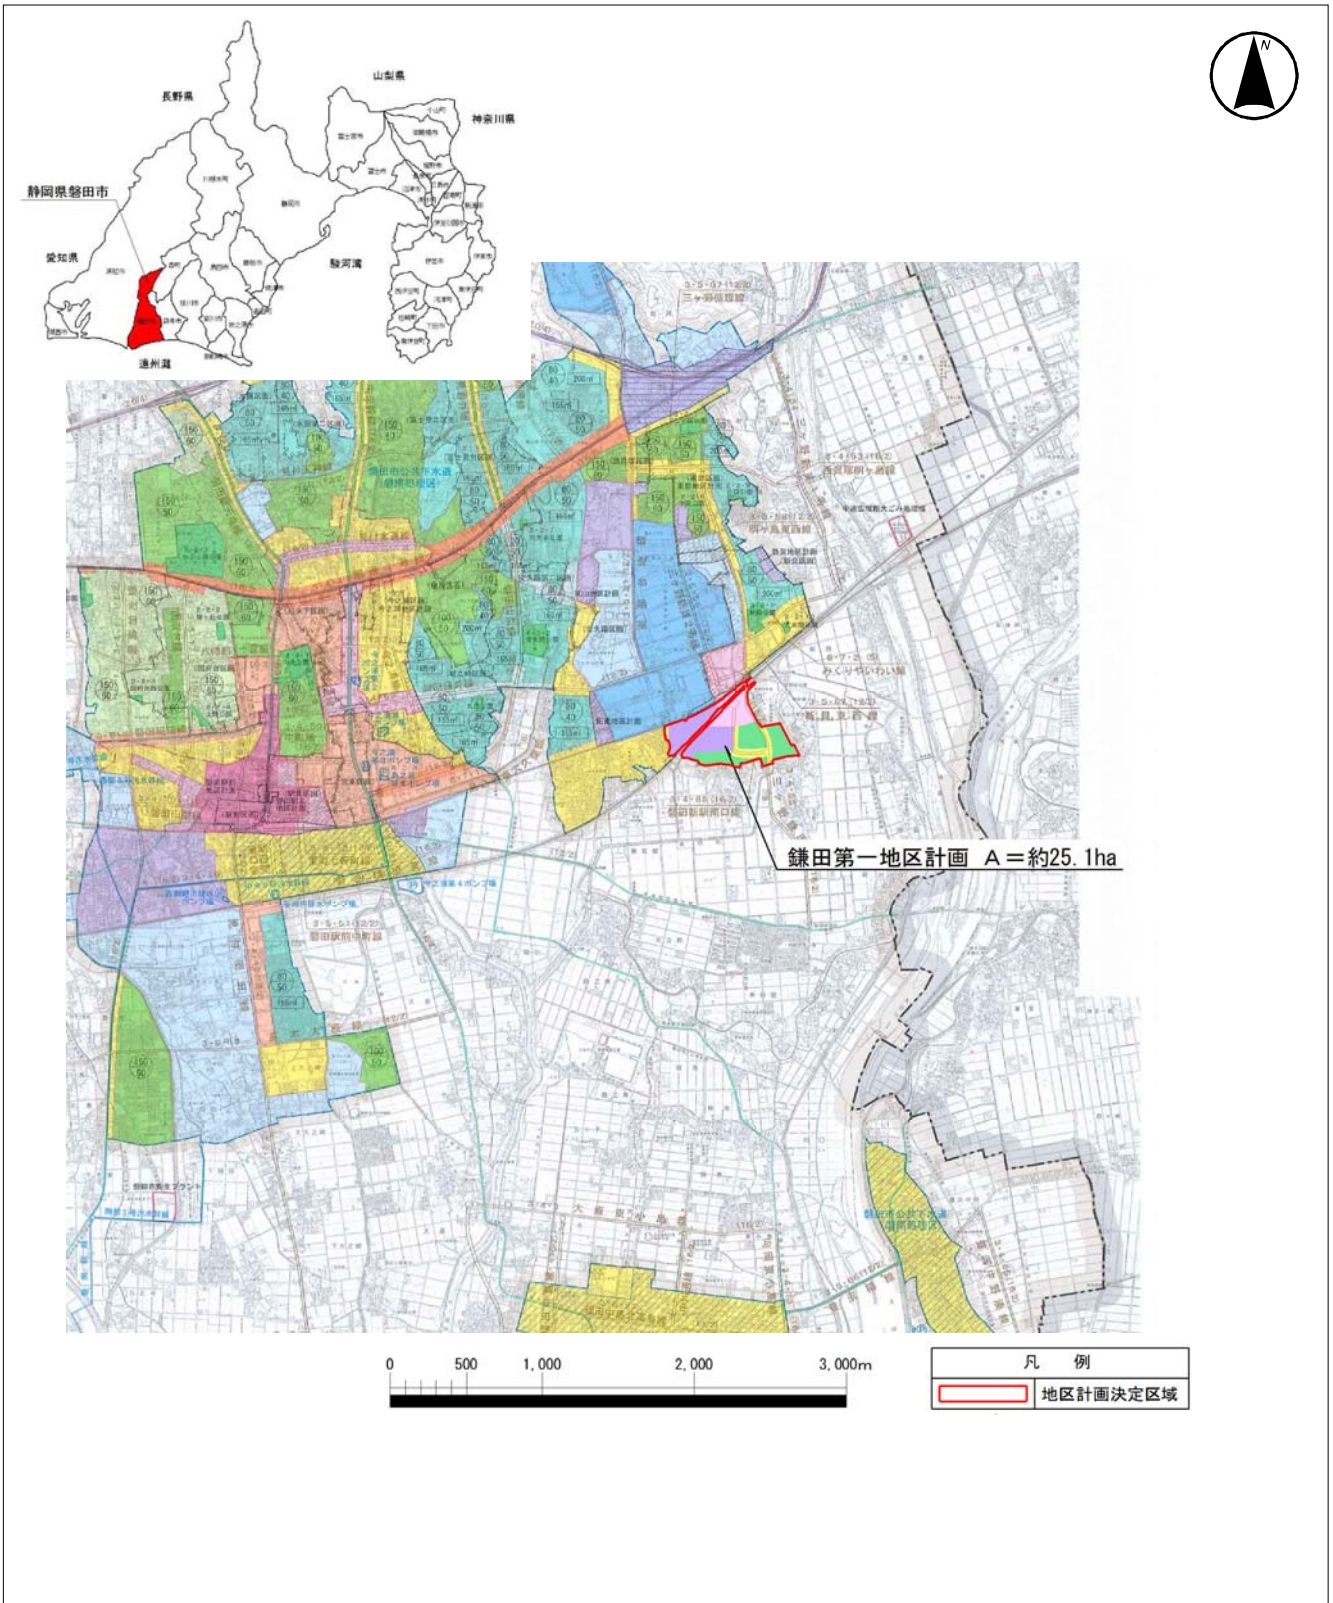

拡大図

S=1:6,000

