

第 20 回 磐田市都市計画審議会

議案附図

第 1 号議案 磐田都市計画道路の変更

3・5・20号見付天神線ほか 5 路線（磐田市決定）


位 置 図..... P 1

拡 大 図..... P 2

日 時 平成28年 2 月 5 日（金） 午後 2 時


場 所 磐田市役所 本庁舎 4 階 大会議室

位置図

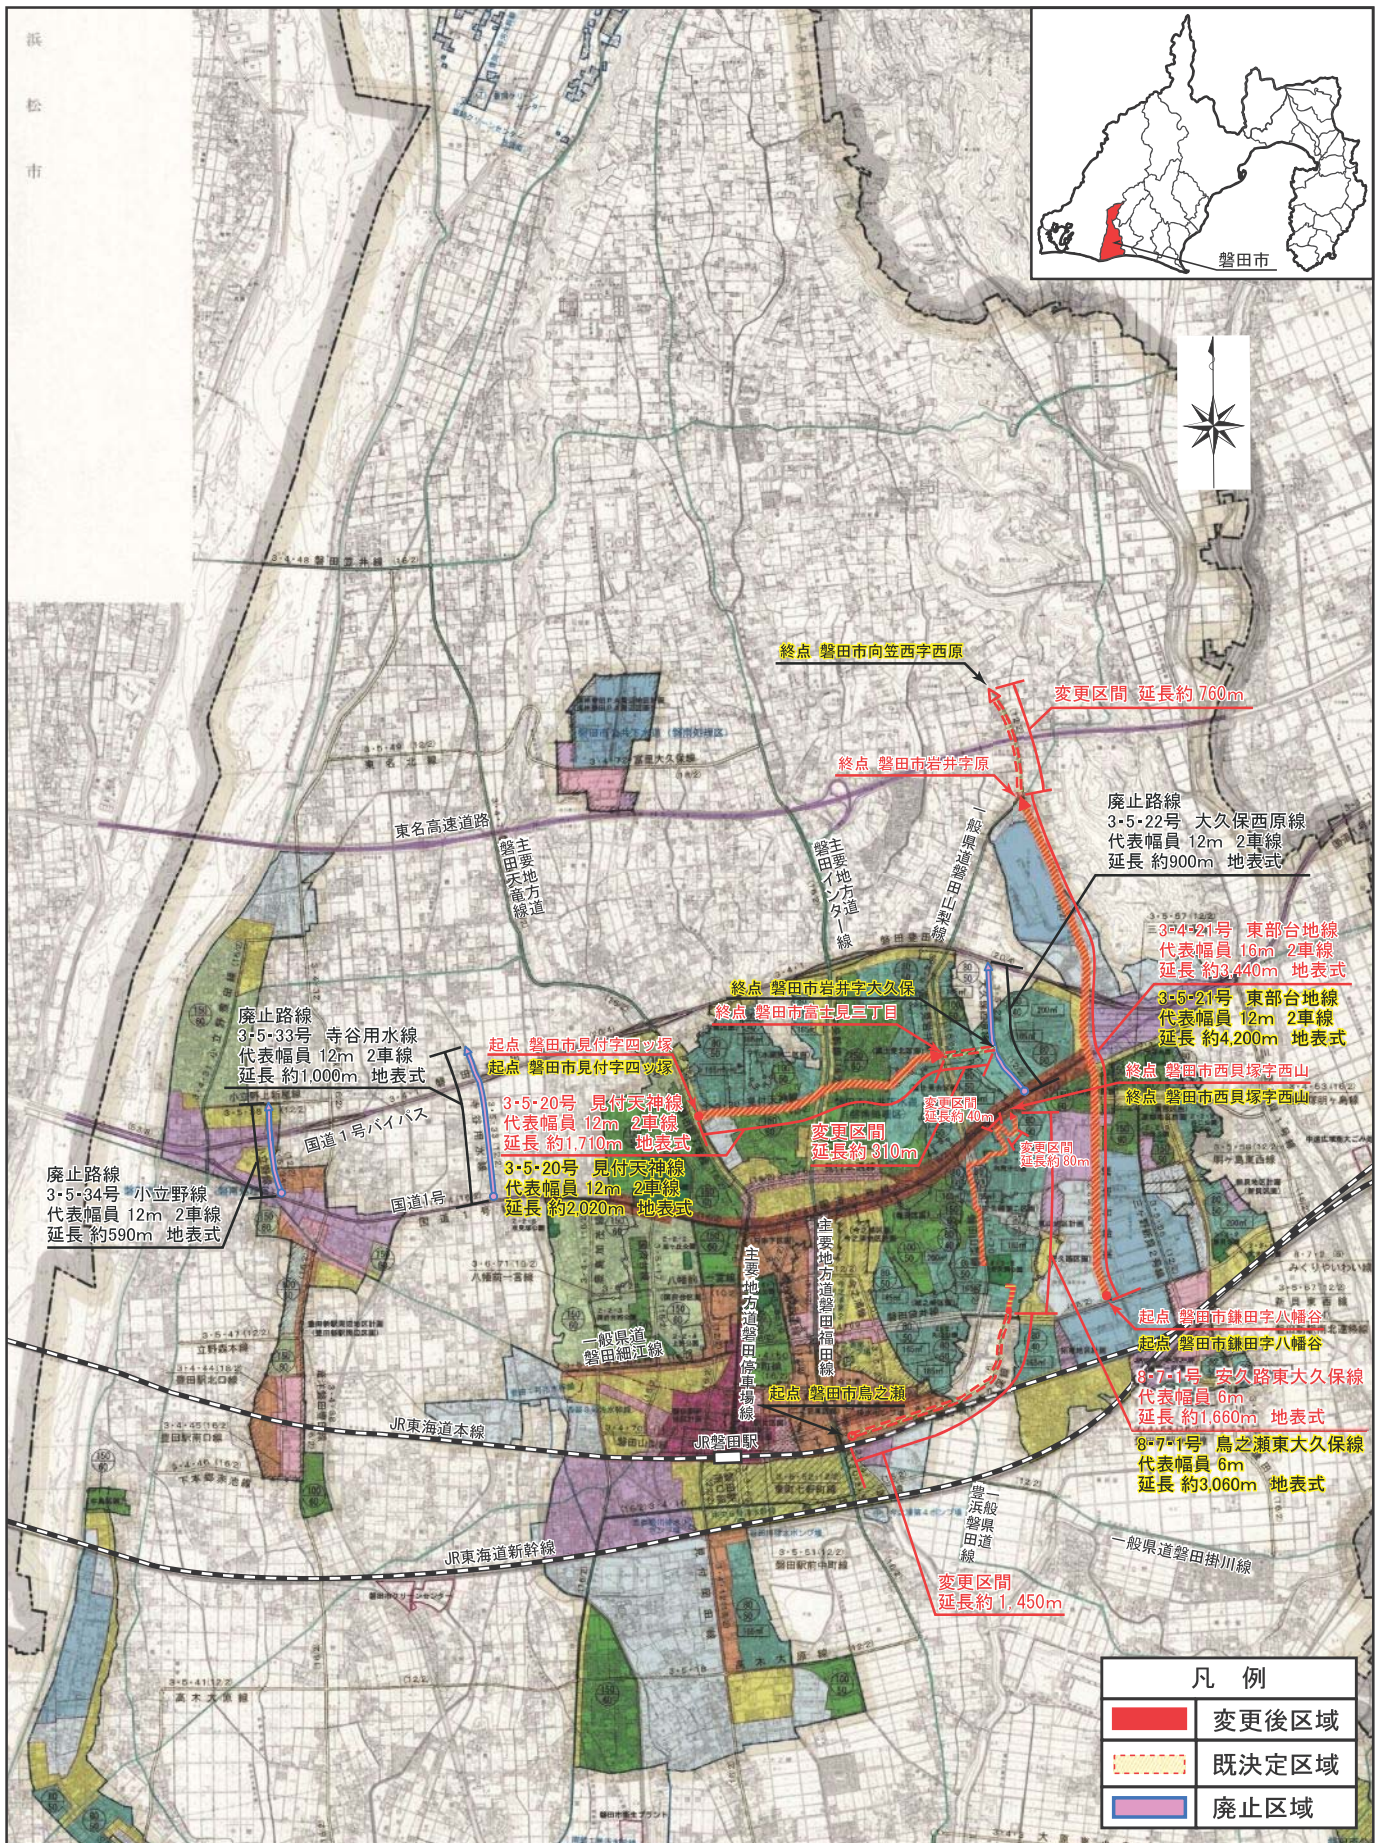



1:50,000

拡大図1/5

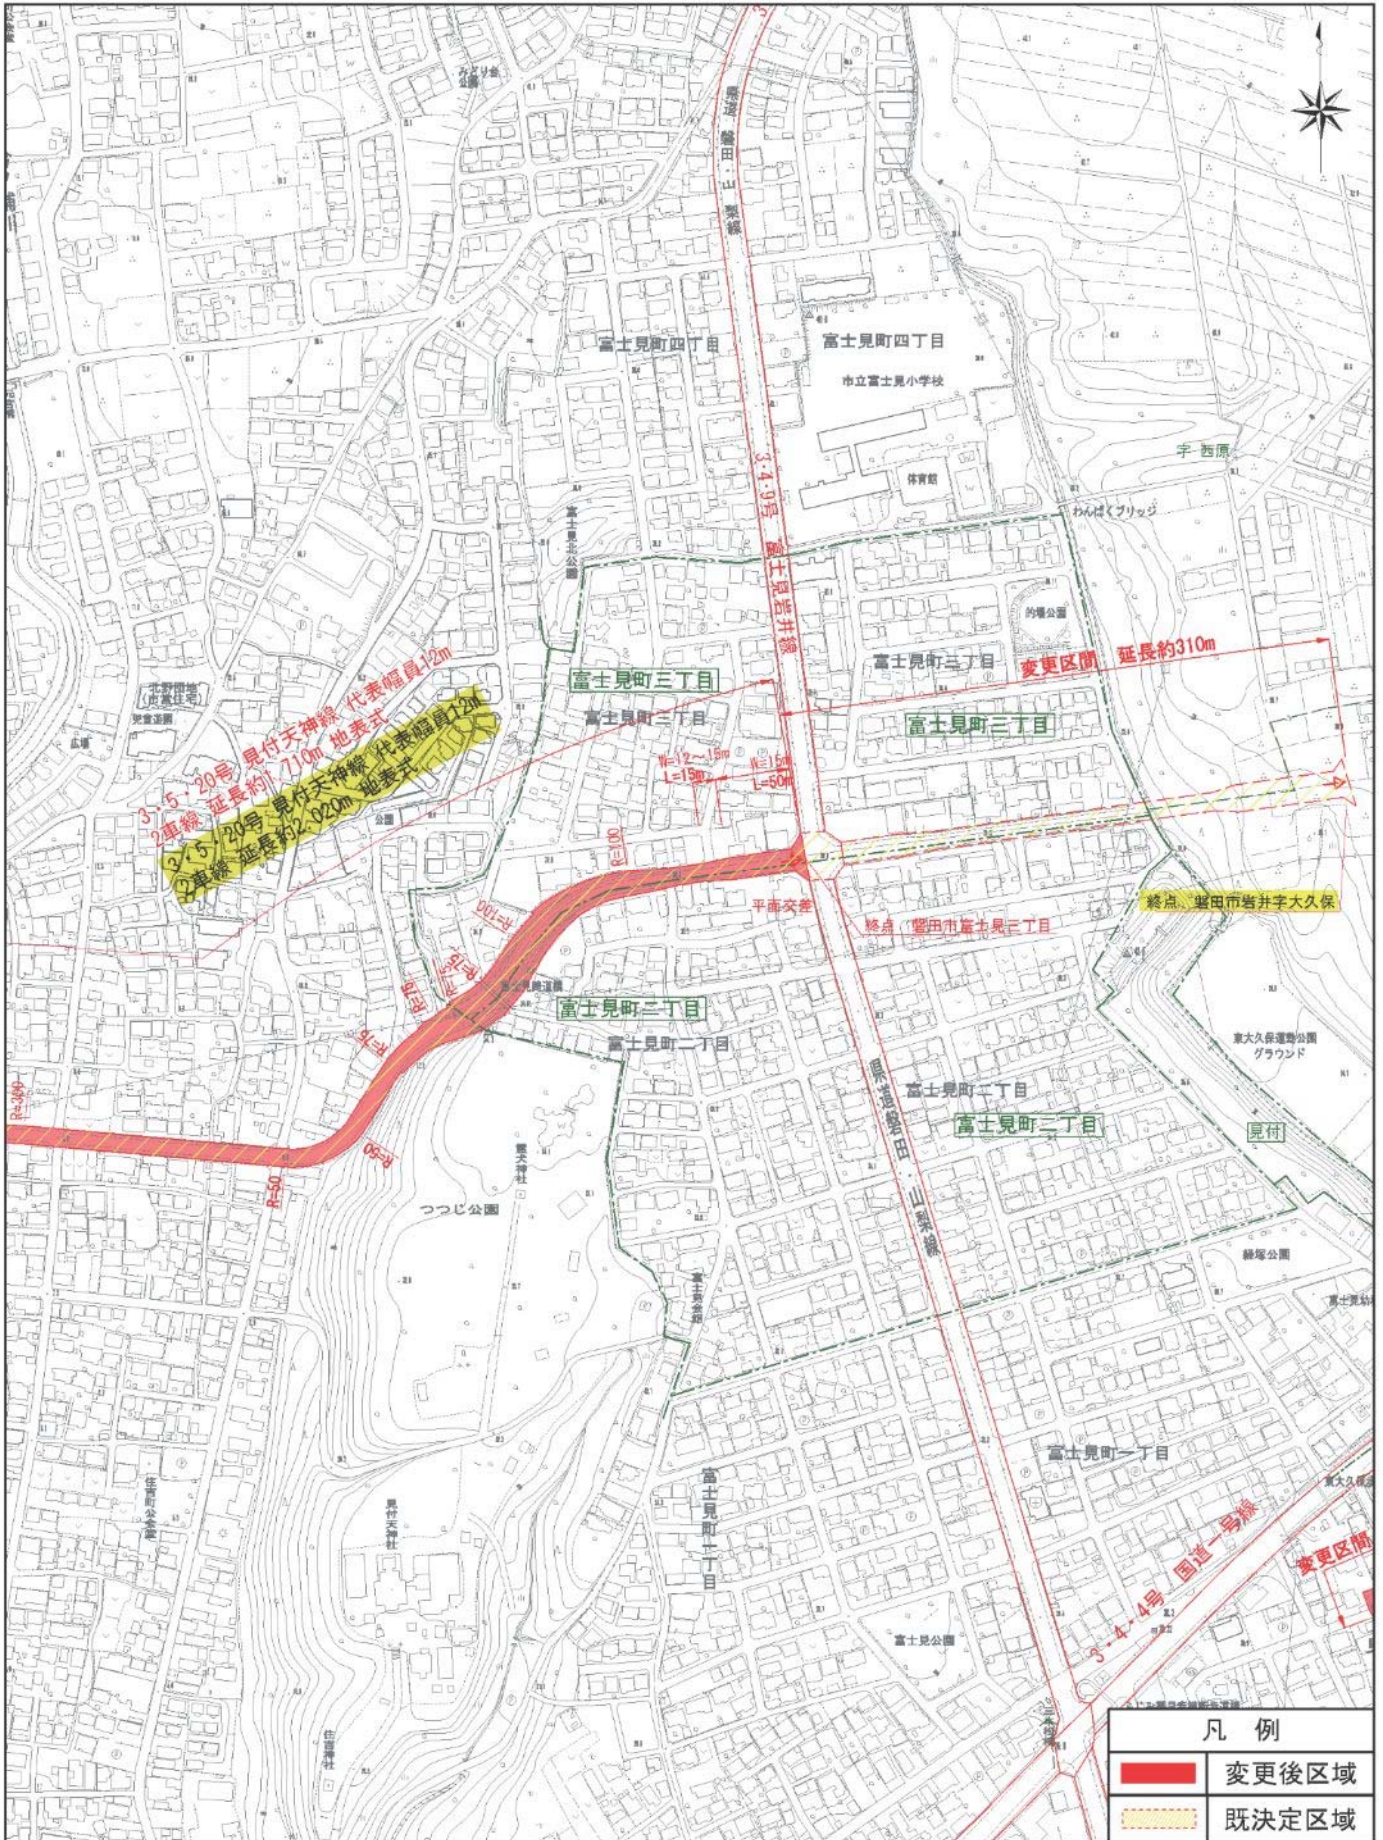



1:5,000

拡大図2/5

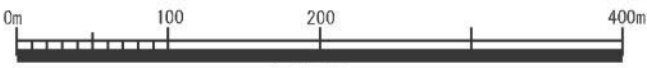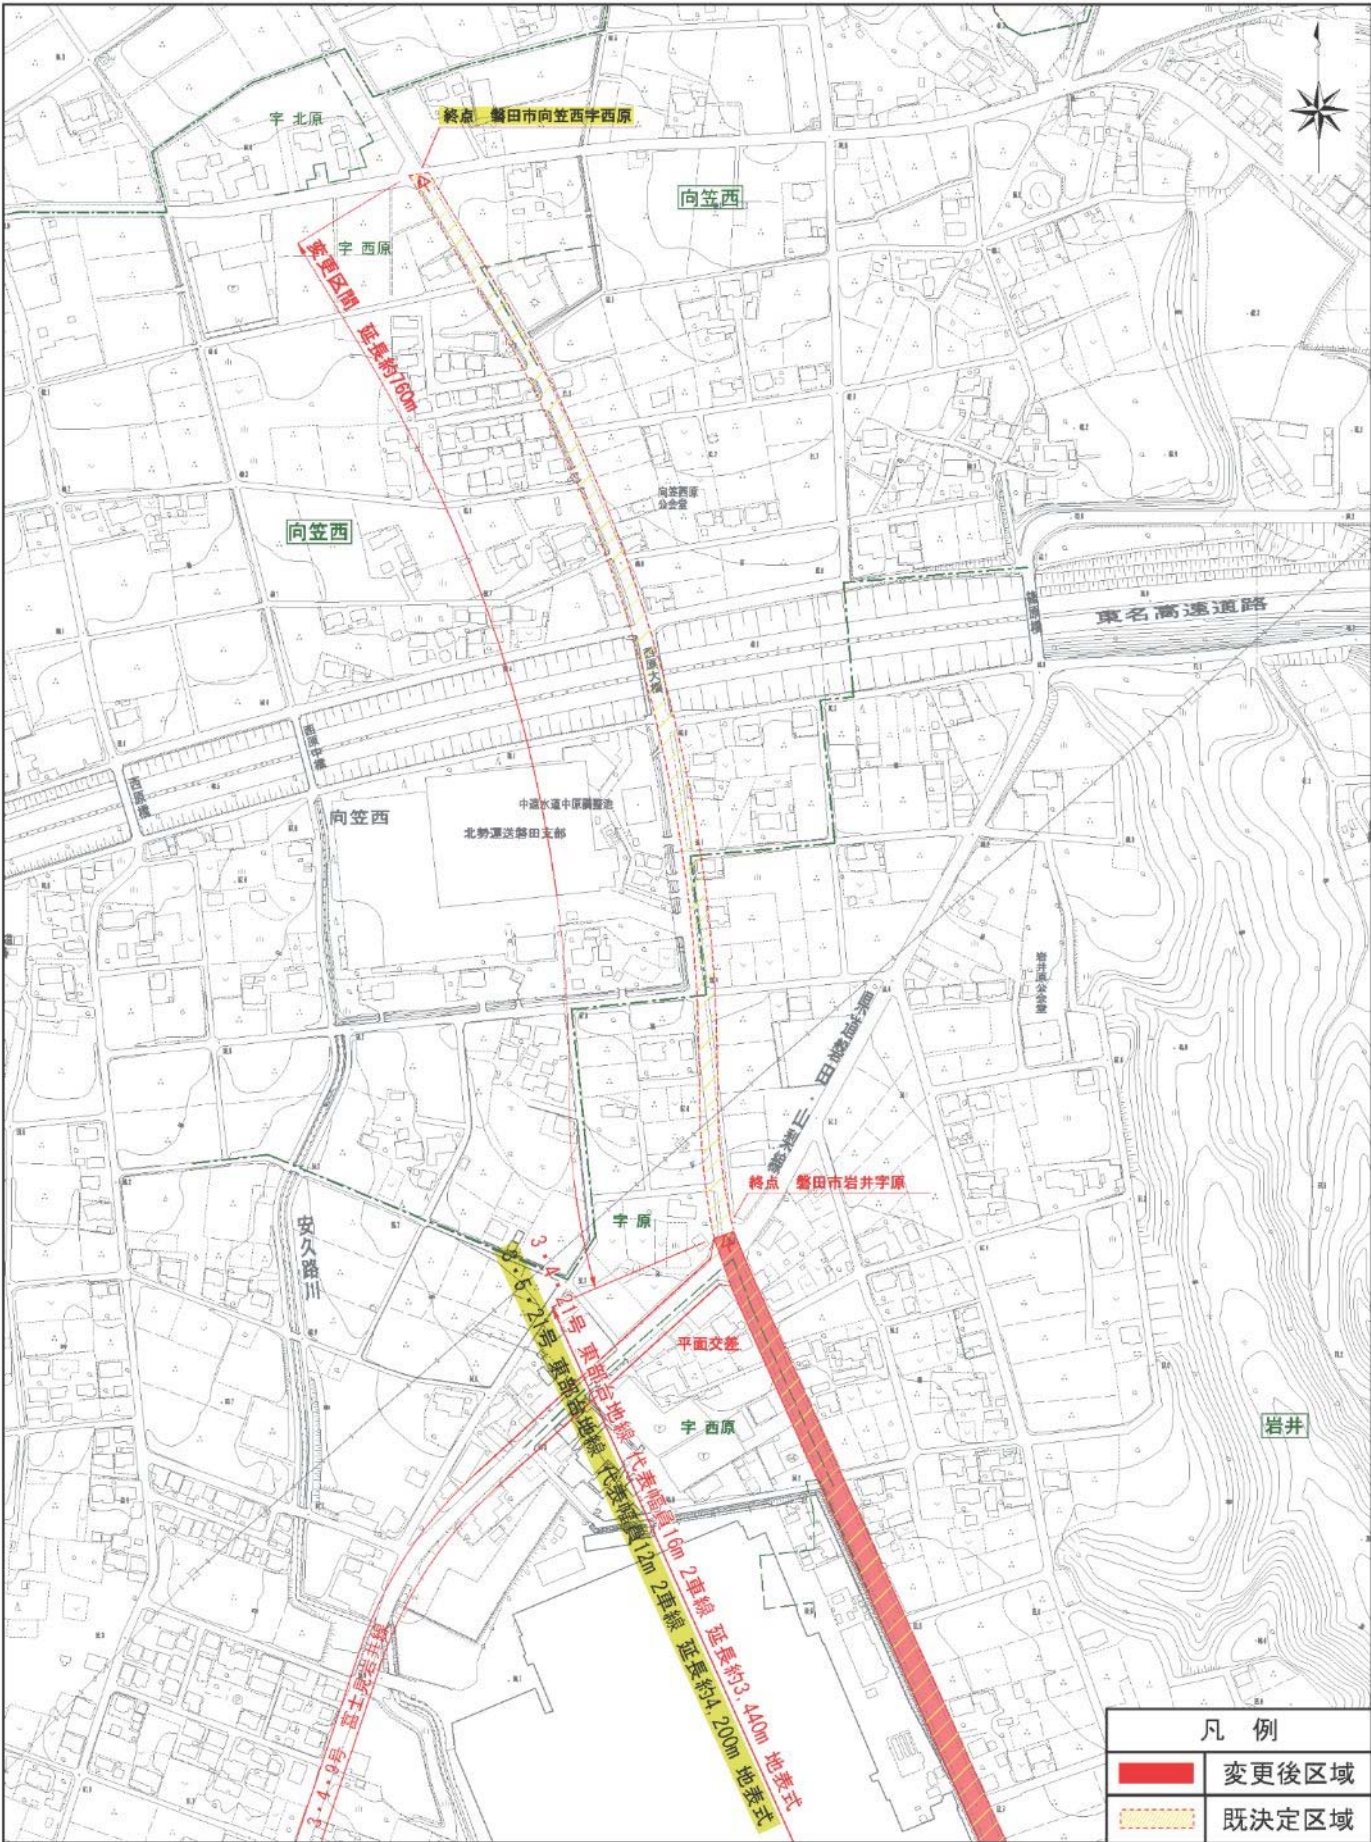



1:5,000

拡大図 3/5

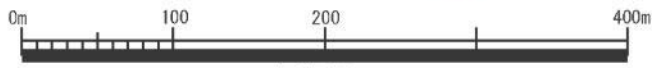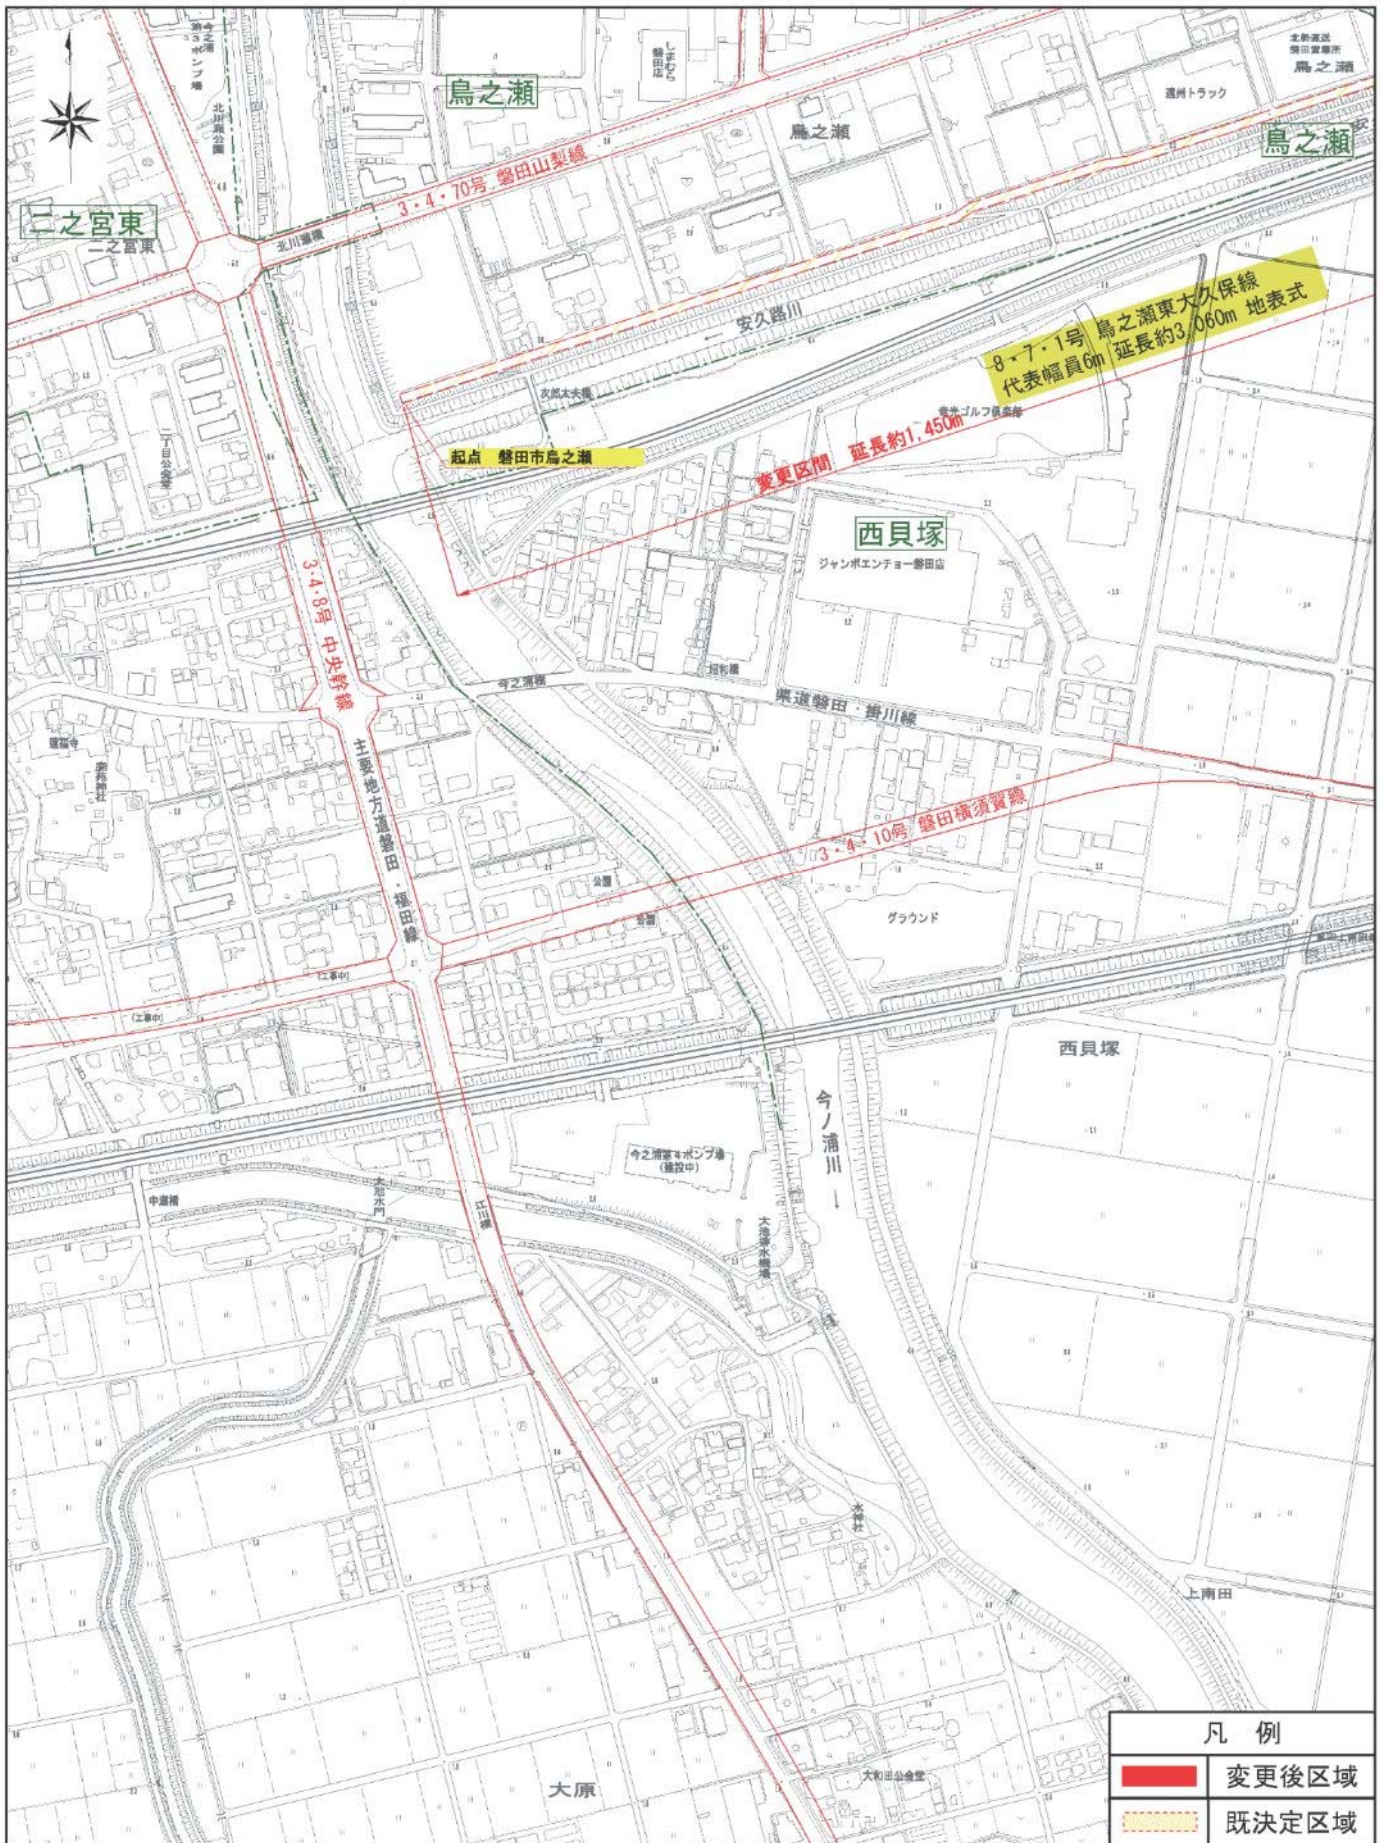


1:5,000

拡大図 4/5

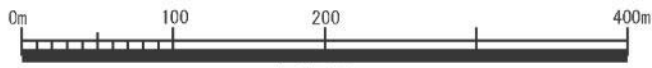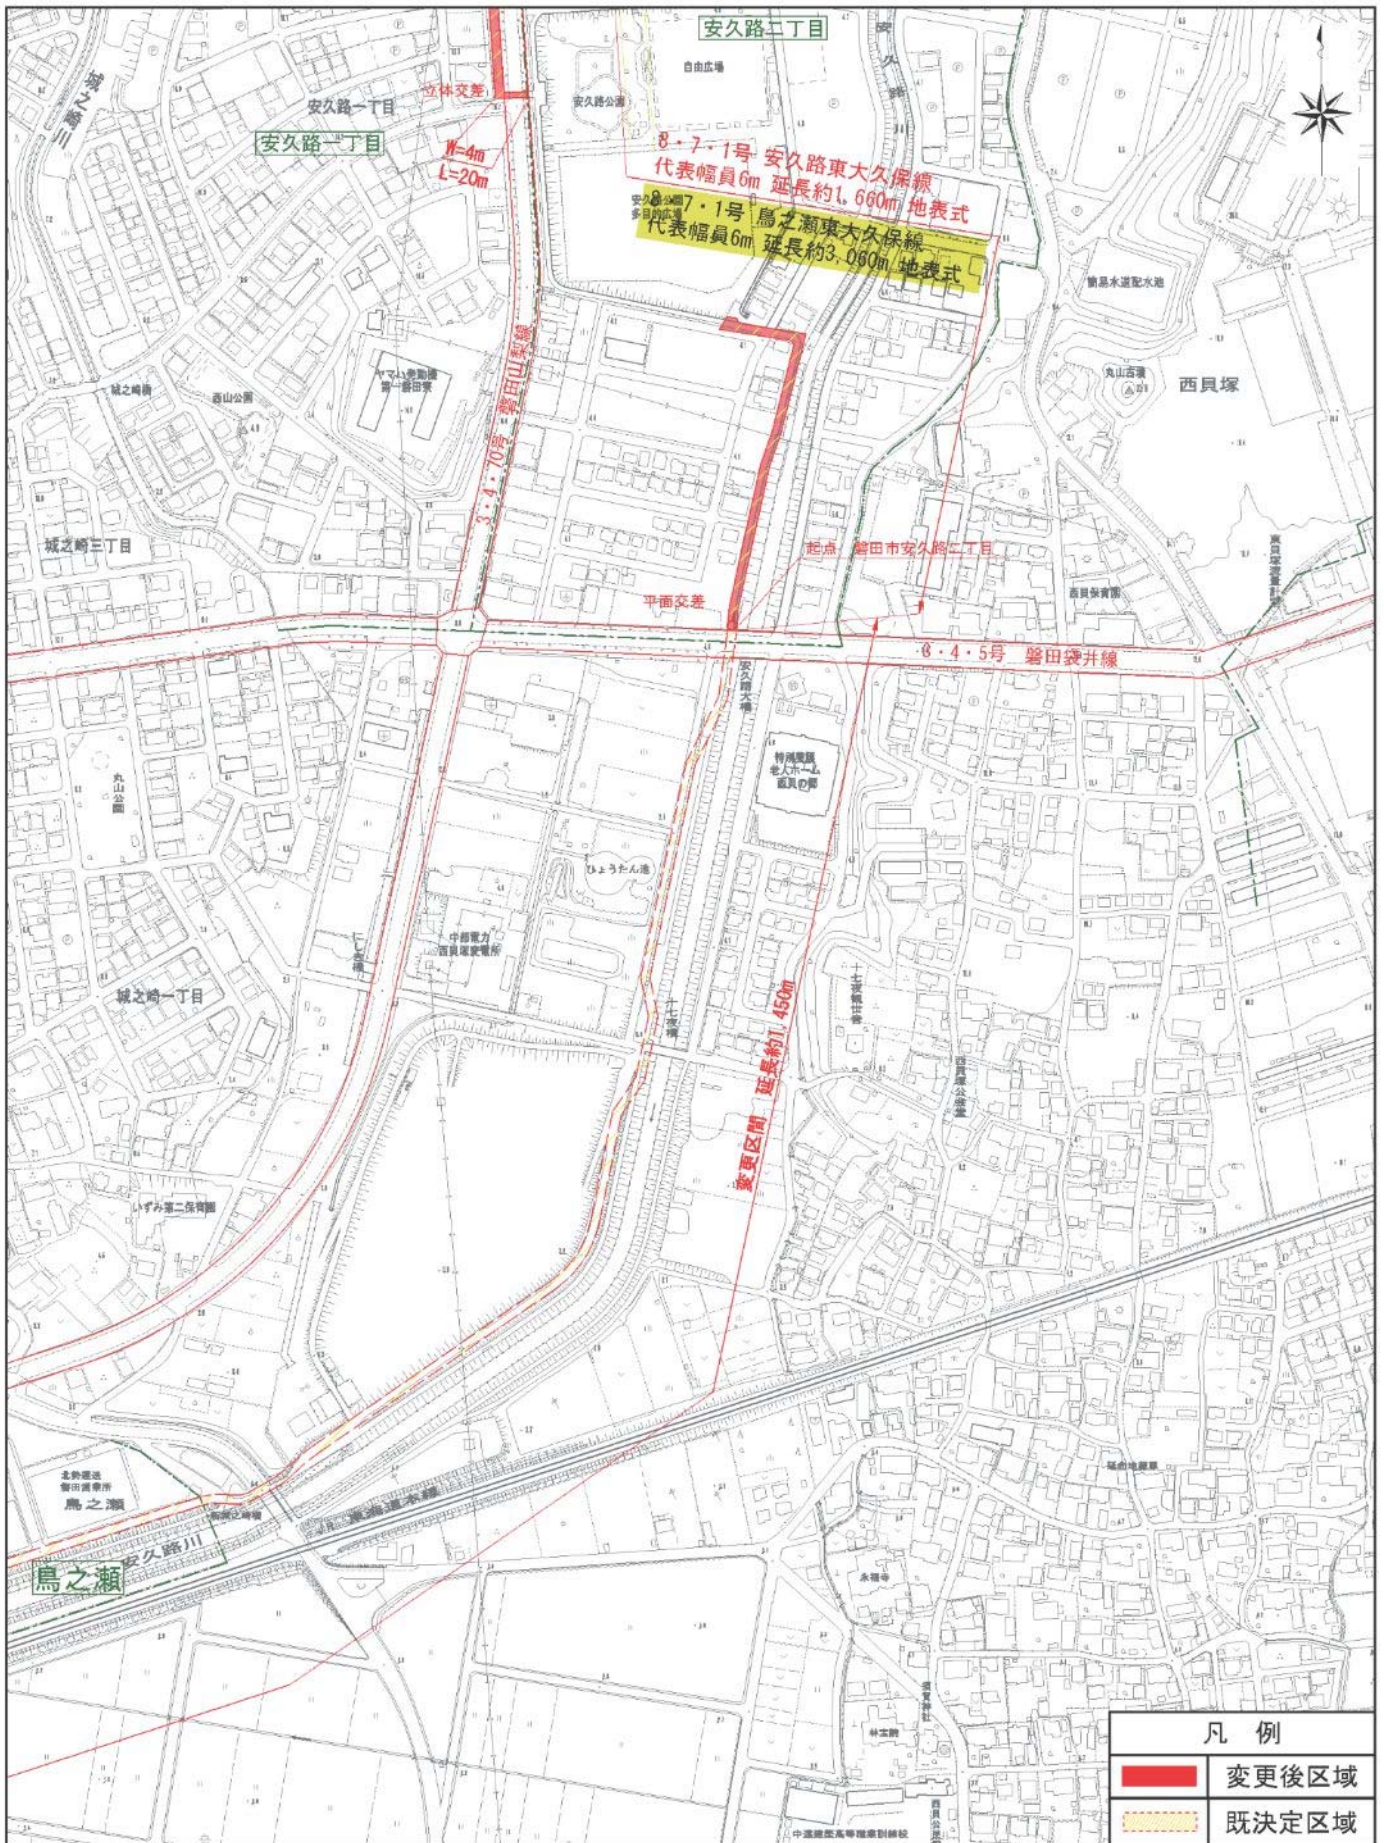

1:5,000

拡大図 5/5

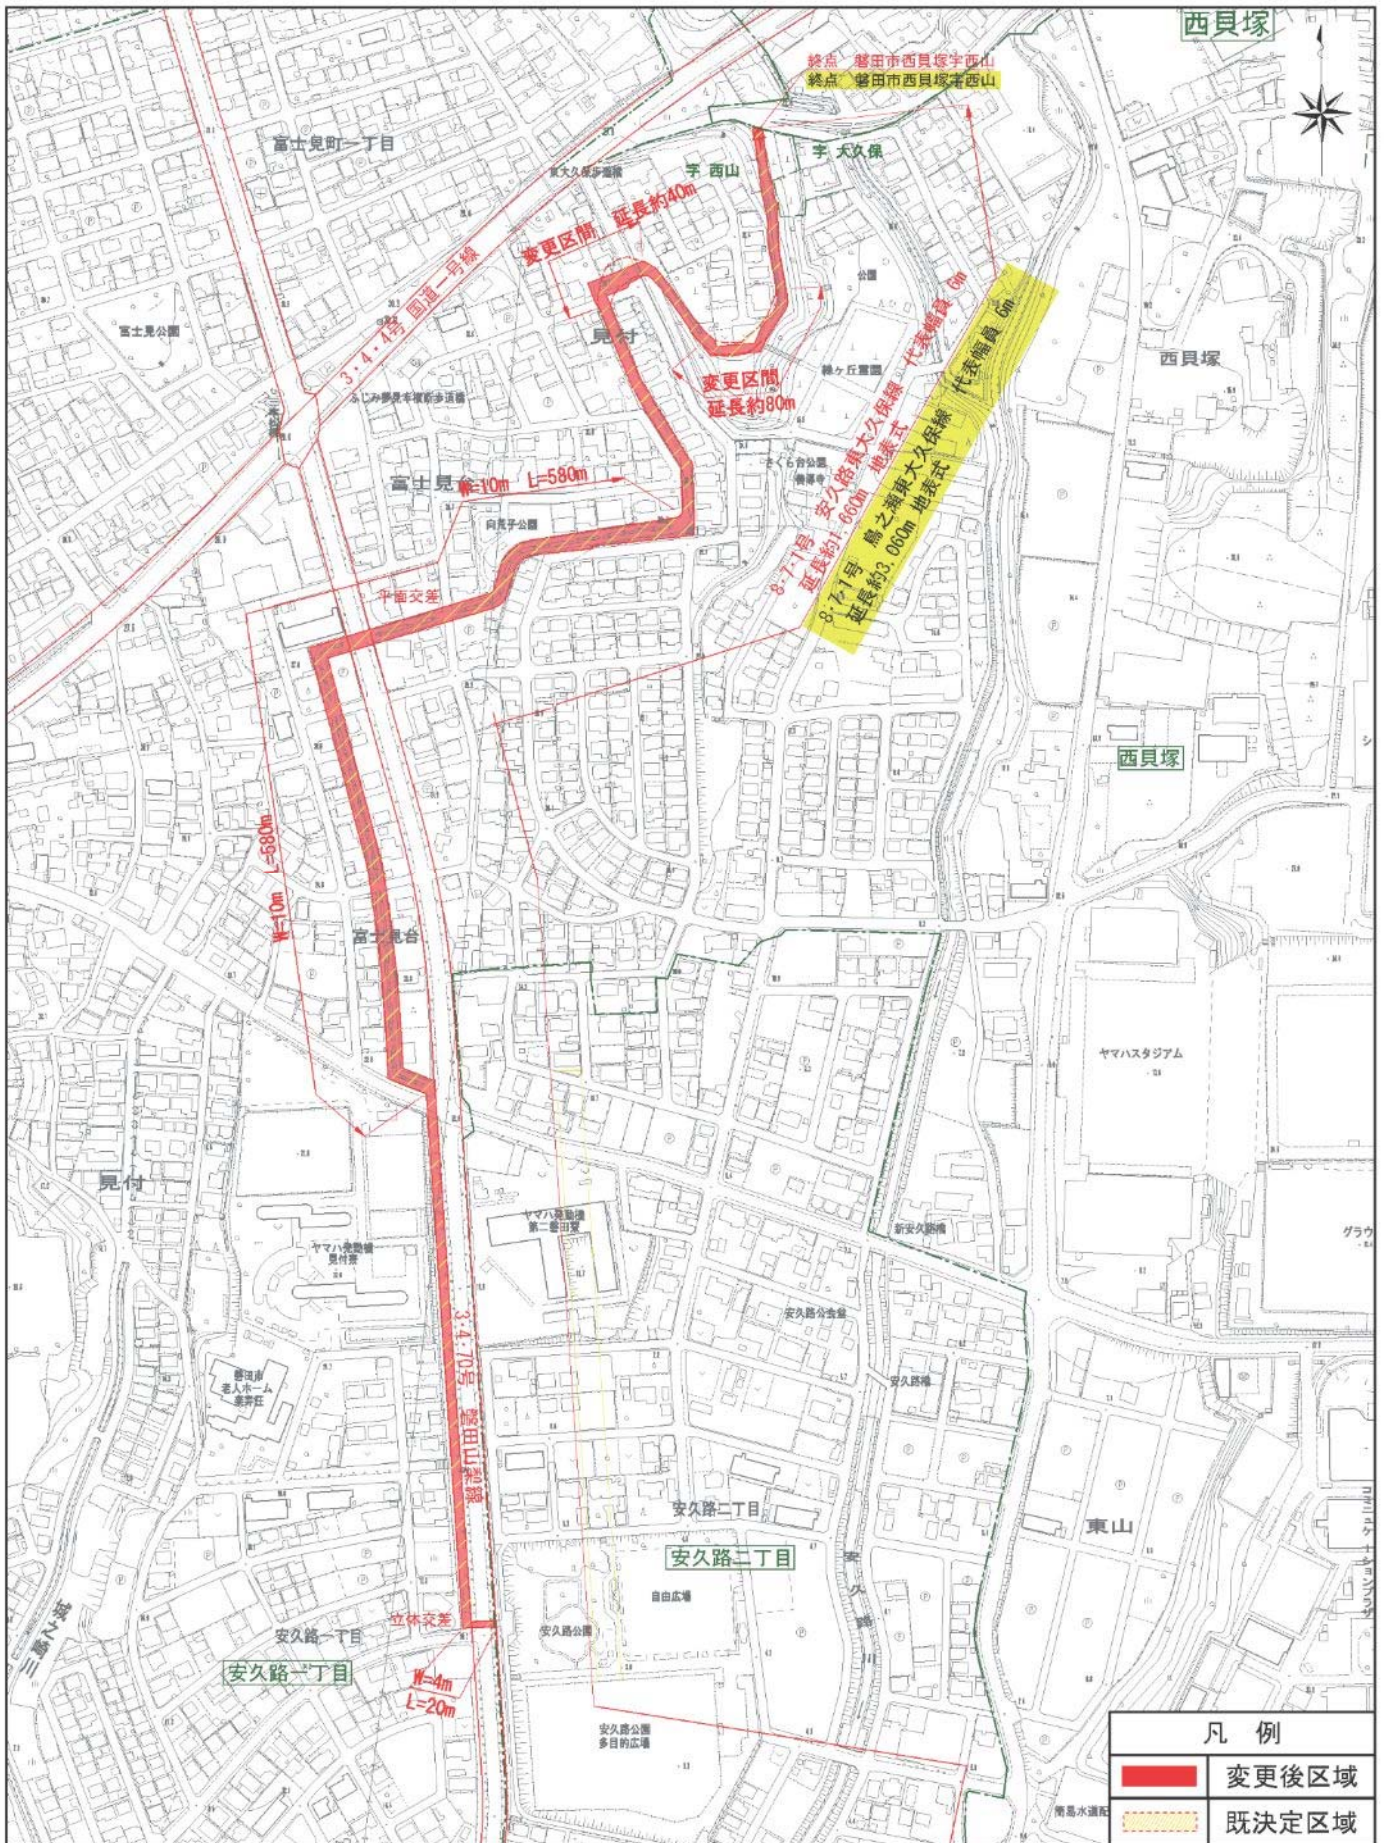

凡例	
	変更後区域
	既決定区域



1:5,000