

第 21 回 磐田市都市計画審議会

参考資料

第 1 号議案 磐田都市計画地区計画の変更 磐田駅前地区計画（磐田市決定）


位 置 図..... P 1

詳 細 図..... P 2


日 時 平成28年 8 月 19 日（金） 午後 2 時

場 所 磐田市役所 本庁舎 4 階 大会議室

磐田市都市計画地区計画の変更
磐田駅前地区計画 (磐田市決定)
位置図

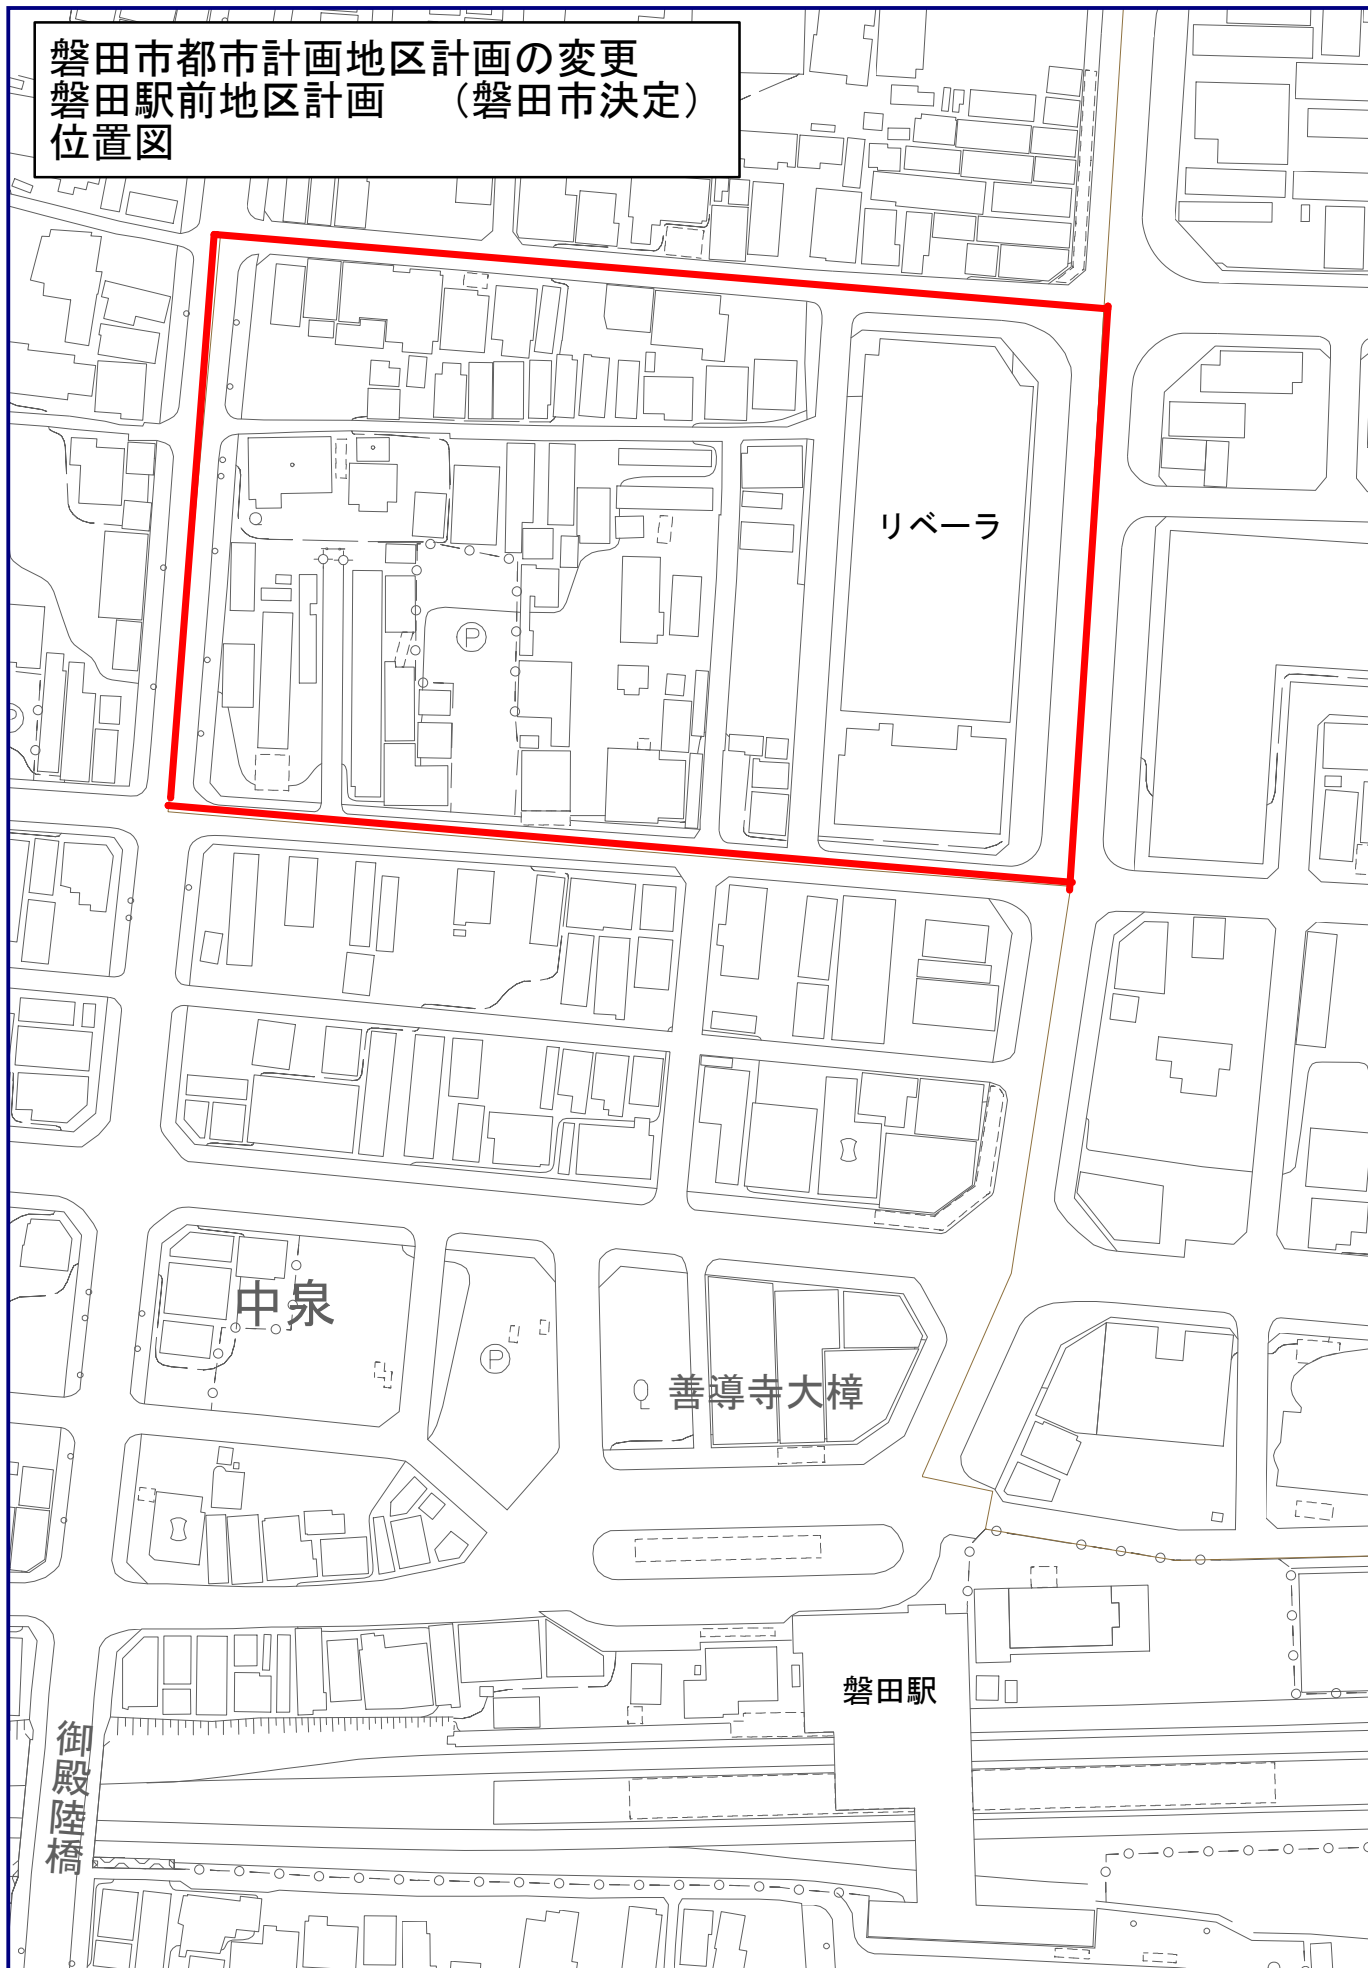

磐田市都市計画地区計画の変更
 磐田駅前地区計画 (磐田市決定)
 詳細図

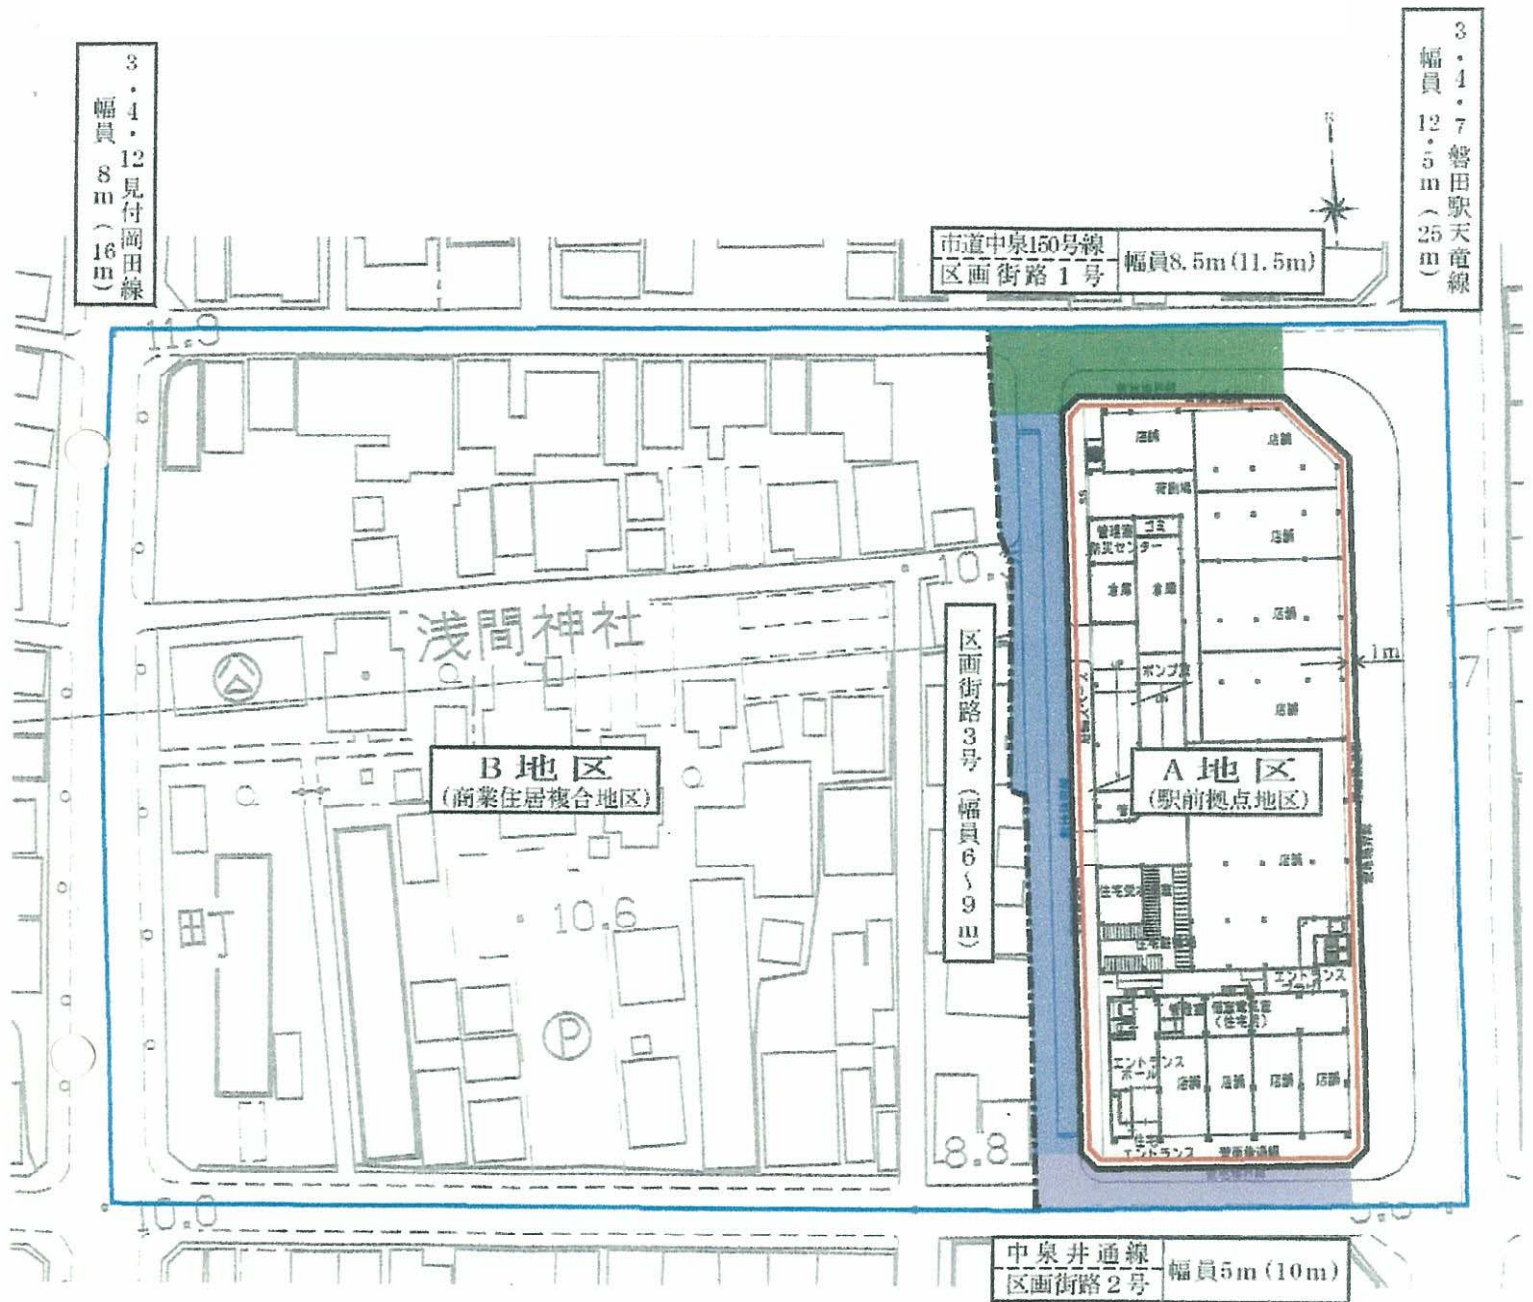

凡		例	
磐田駅前地区計画 約2.1ha		区画街路1号	
地区区分界		区画街路2号	
道路境界線		区画街路3号	
		壁面の位置の制限(1m)	