



令和6年度 磐田市防災備蓄ステーション トランス取替修繕 仕様書

| 品名及び仕様 | 数量 | 単位 |
|------------------------------|----|----|
| 直接工事費 | | |
| 電灯トランス 100KVA 6.6KV/210-105V | 1 | 台 |
| 動力トランス 300KVA 6.6KV/210V | 1 | 台 |
| トランス1次側・2次側 配線改修費 | 1 | 式 |
| 重量工（フォークリフト等含む） | 1 | 式 |
| トランス耐圧試験費 | 1 | 式 |
| 電力会社申請費 | 1 | 式 |
| トランスPCB調査費 | 2 | 台 |
| トランスオイル収集運搬・処分費 | 1 | 式 |
| トランス収集運搬・処分費 | 1 | 式 |
| 直接工事費 計 | | |
| 共通費 | | |
| 共通仮設費 | 1 | 式 |
| 現場管理費 | 1 | 式 |
| 一般管理費 | 1 | 式 |
| 共通仮設費 計 | | |
| 工事価格 | | |
| 小 計 | | |
| 消 費 税 | 10 | % |
| 合 計 | | |

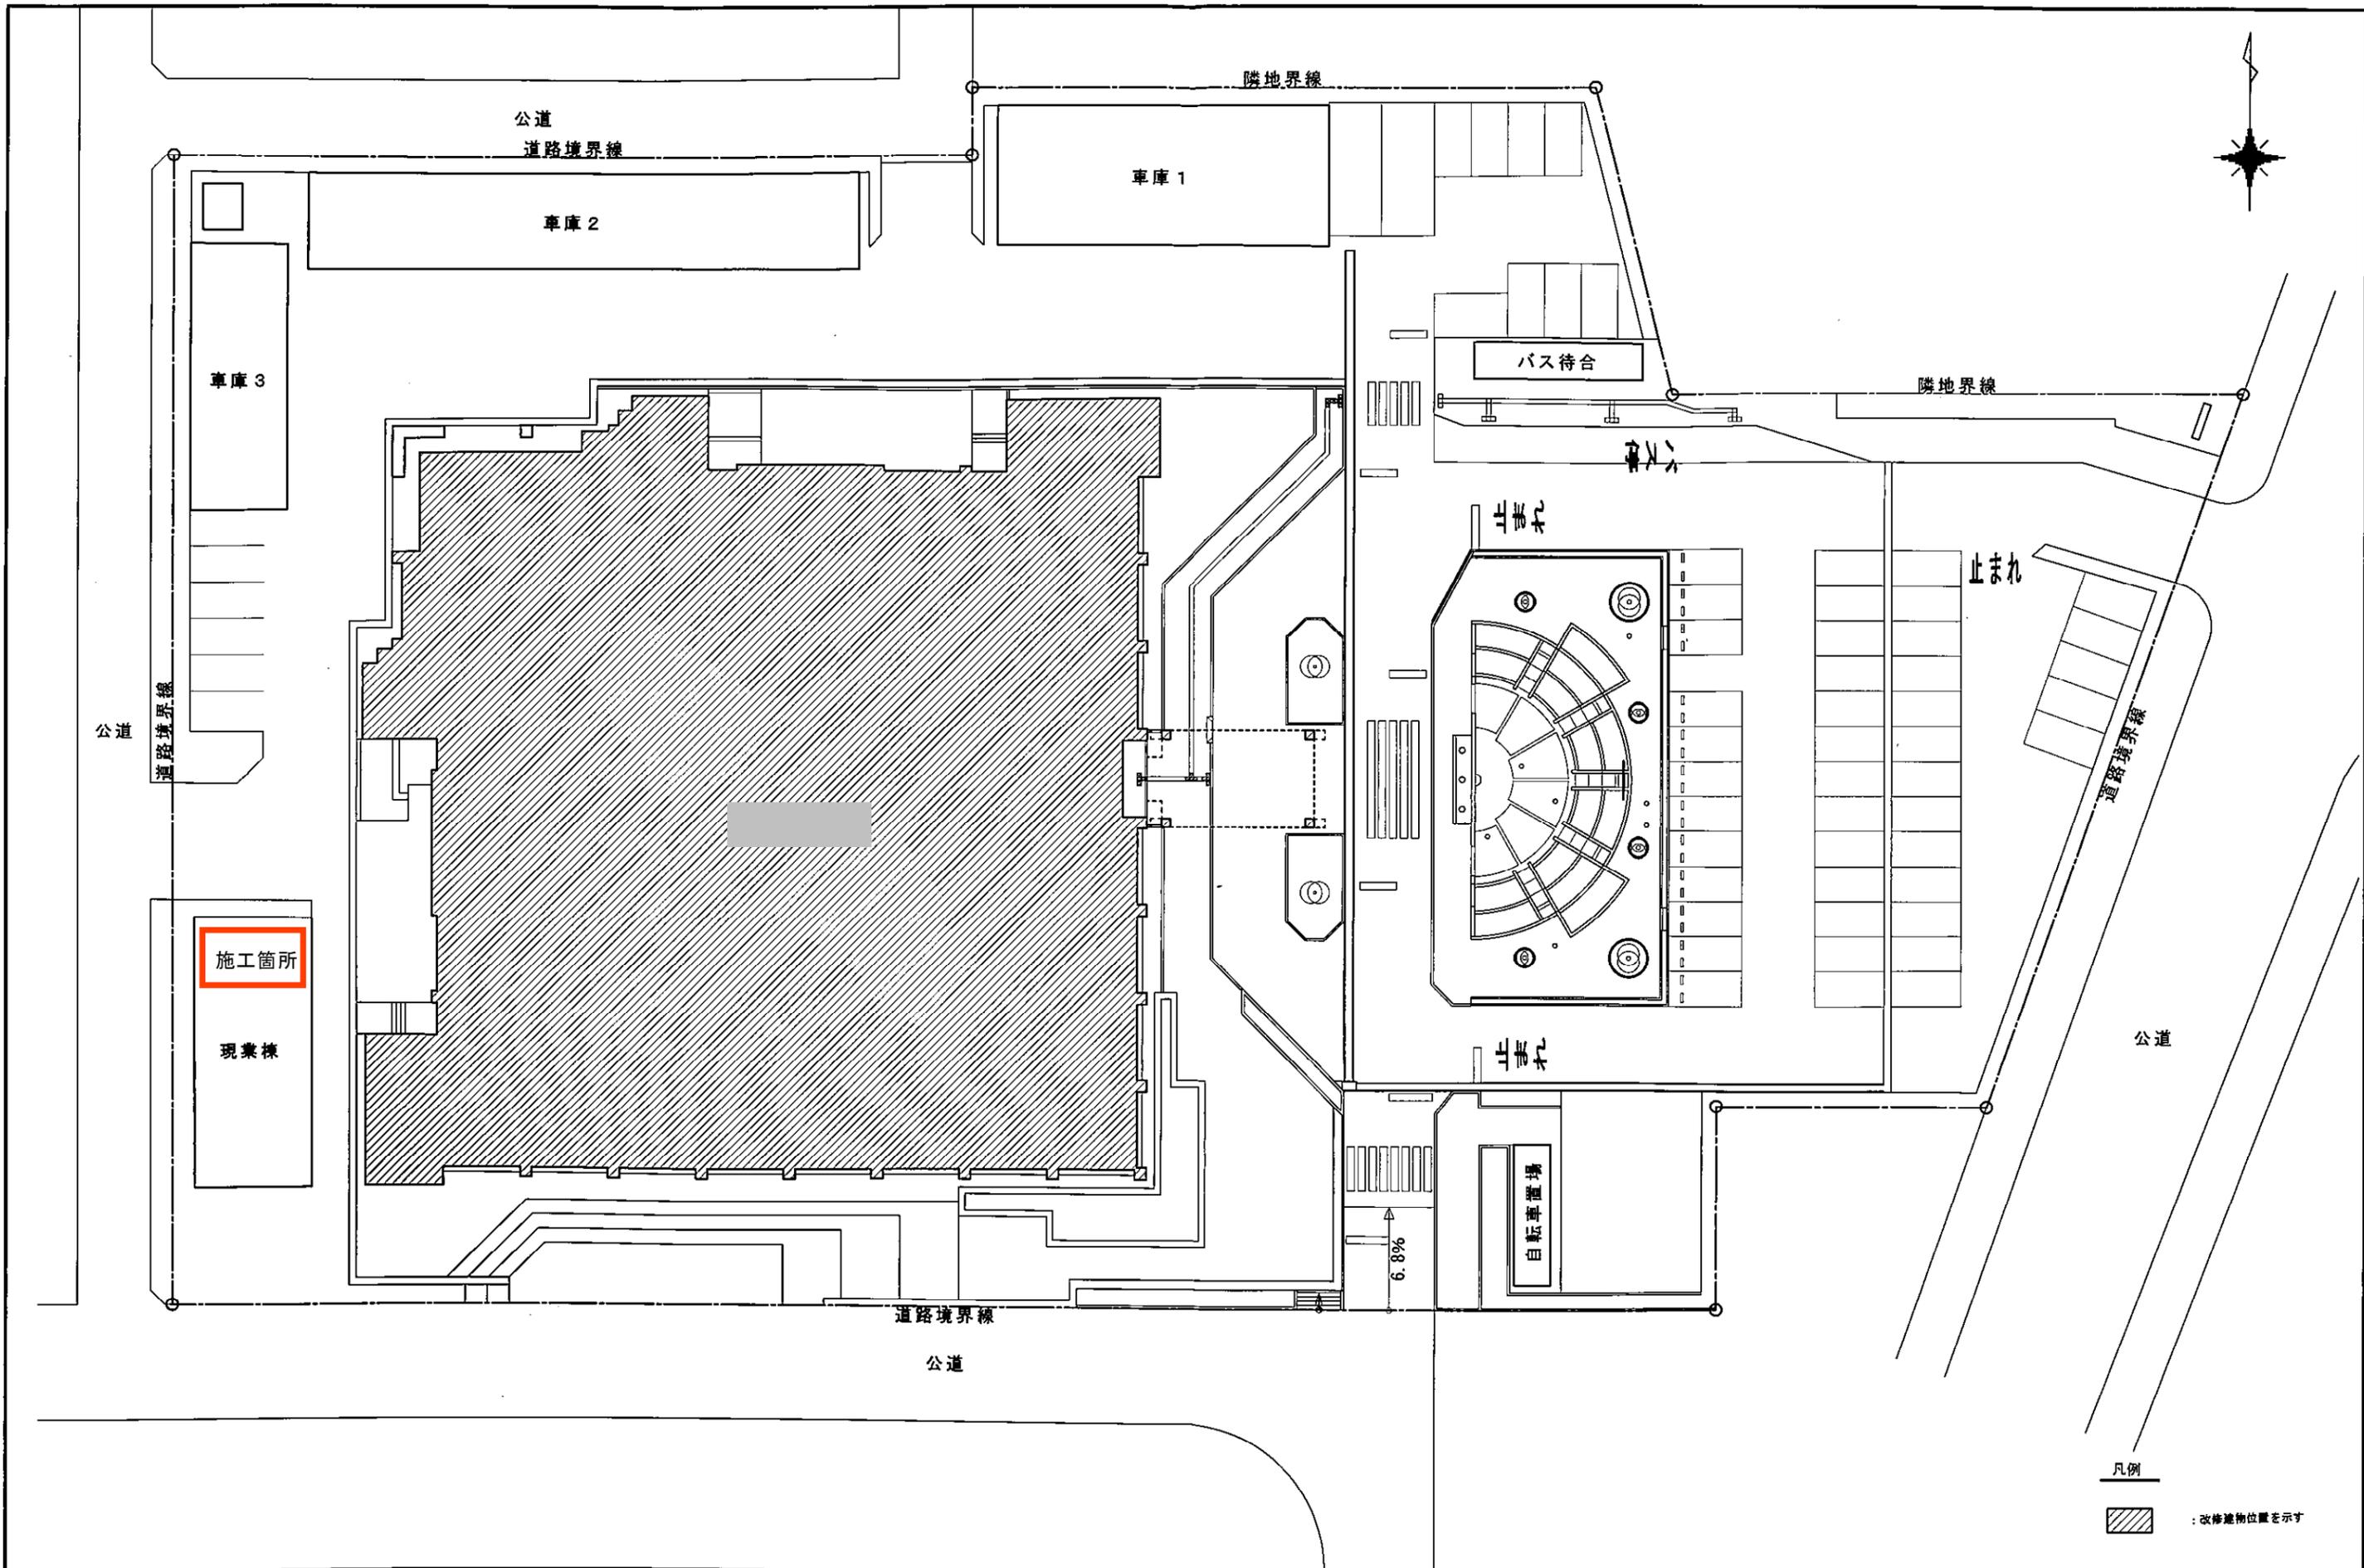

凡例
 : 改修建物位置を示す

令和6年度 磐田市防災備蓄ステーション トランス取替修繕

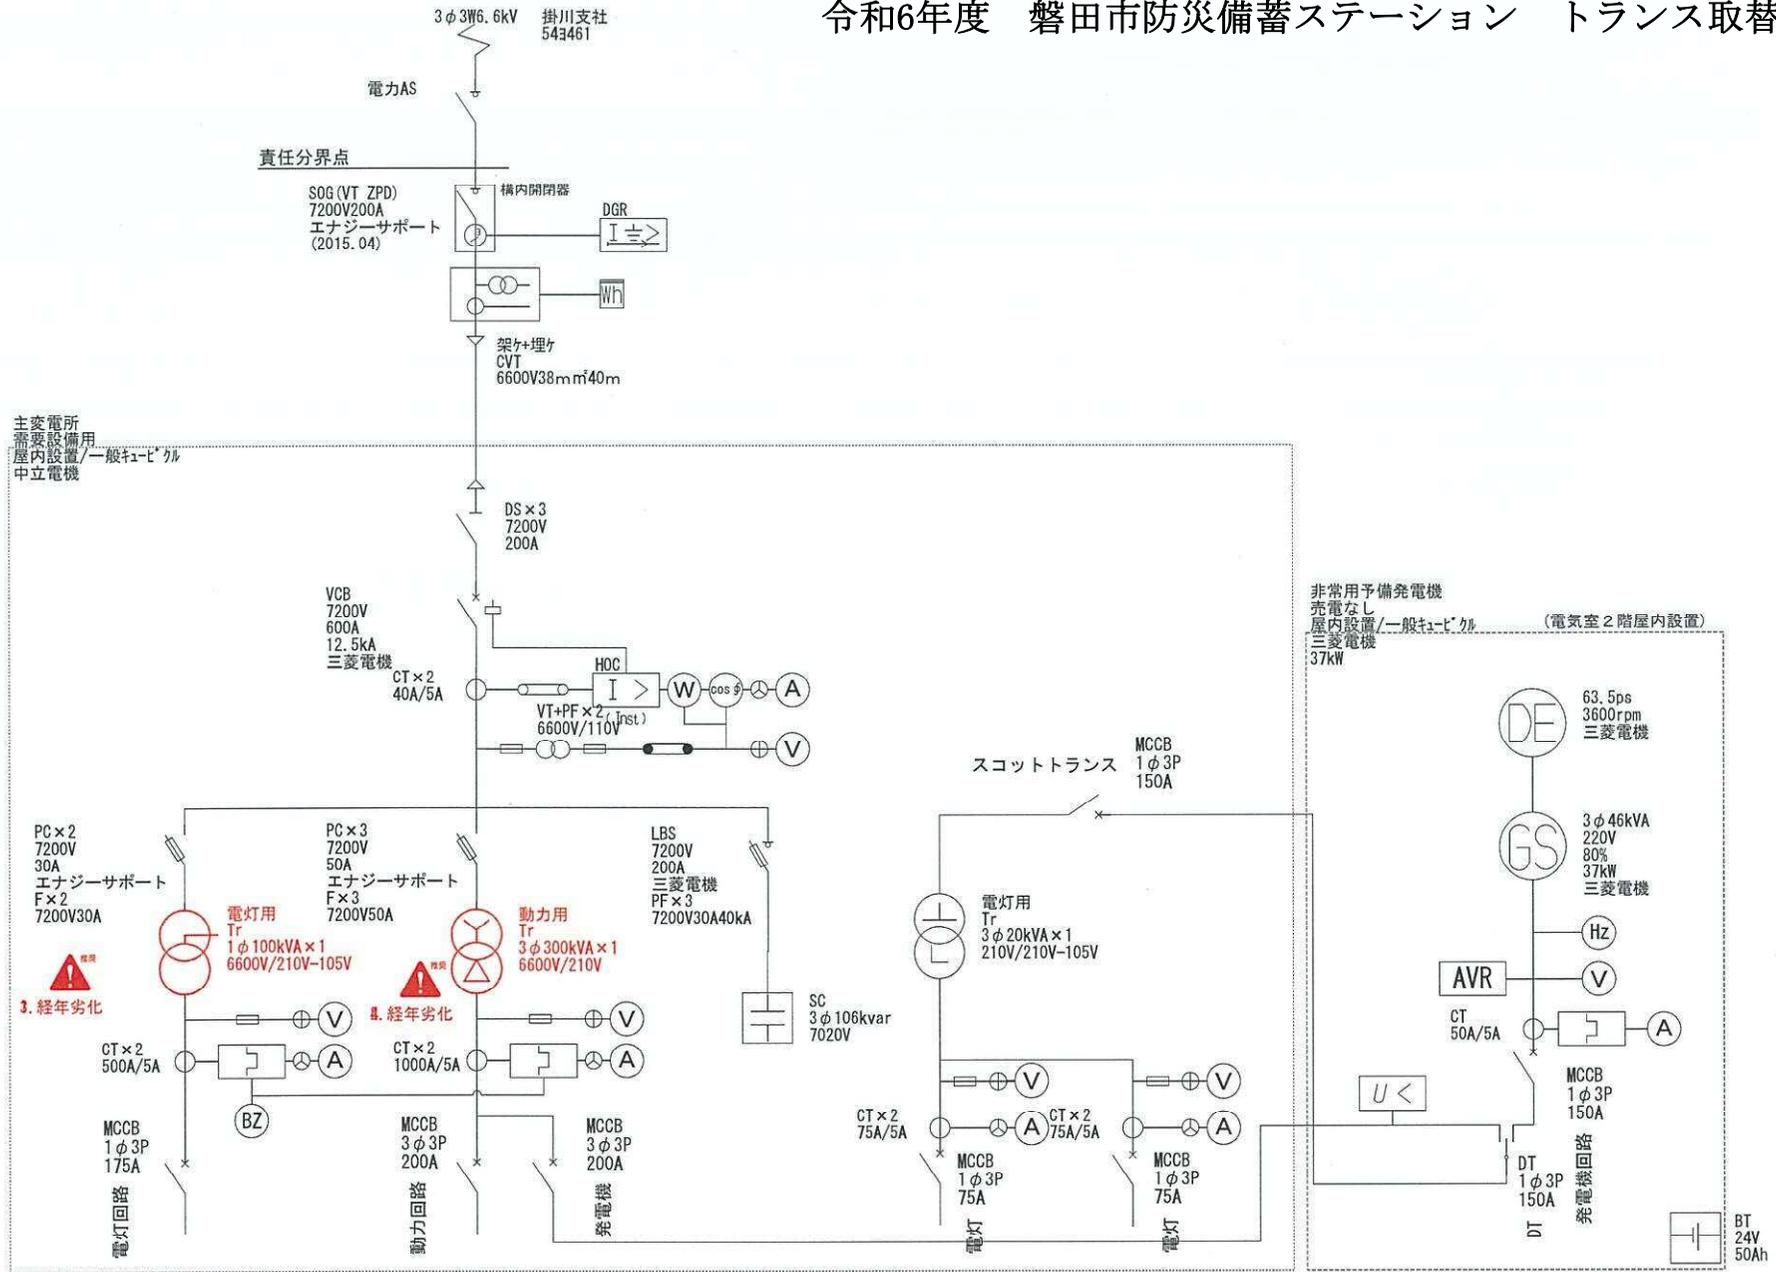

主変電所
需要設備用
屋内設置/一般キュービクル
中立電機

非常用予備発電機
売電なし
屋内設置/一般キュービクル
三菱電機
37kW
(電気室2階屋内設置)

3. 経年劣化

2. 経年劣化

| |
|---------------|
| 単線結線図 |
| 470-1895-1 |
| 静岡県磐田市森岡150 |
| 磐田市防災備蓄ステーション |