

令和7年度磐田市陸上競技場改修工事請負契約の締結について

令和7年5月22日制限付き一般競争入札に付した令和7年度磐田市陸上競技場改修工事について、次のとおり請負契約を締結するものとする。

令和7年6月12日提出

磐田市長 草地博昭

記



- | | |
|----------|---|
| 1 契約の目的 | 令和7年度磐田市陸上競技場改修工事 |
| 2 契約の方法 | 制限付き一般競争入札 |
| 3 契約の金額 | 金466,851,000円
(入札価格に100分の110を乗じて得た額である。) |
| 4 工 期 | 市議会の議決の日の翌日から令和8年3月10日まで |
| 5 契約の相手方 | 磐田市今之浦5丁目1番地1
石川建設株式会社
代表取締役社長 石川 有造 |

参考

令和7年度磐田市陸上競技場改修工事

業者名	入札結果	入札価格 (税抜き)	備 考
石川建設株式会社	決定	424,410,000	制限付き一般競争入札 入札日 令和7年5月22日
株式会社鳶宗建設		424,500,000	
株式会社イトー		425,000,000	
光耀建設株式会社		428,000,000	
株式会社アキヤマ		432,720,000	
株式会社鈴恭組	辞退		

舗装計画平面図 S=1/600

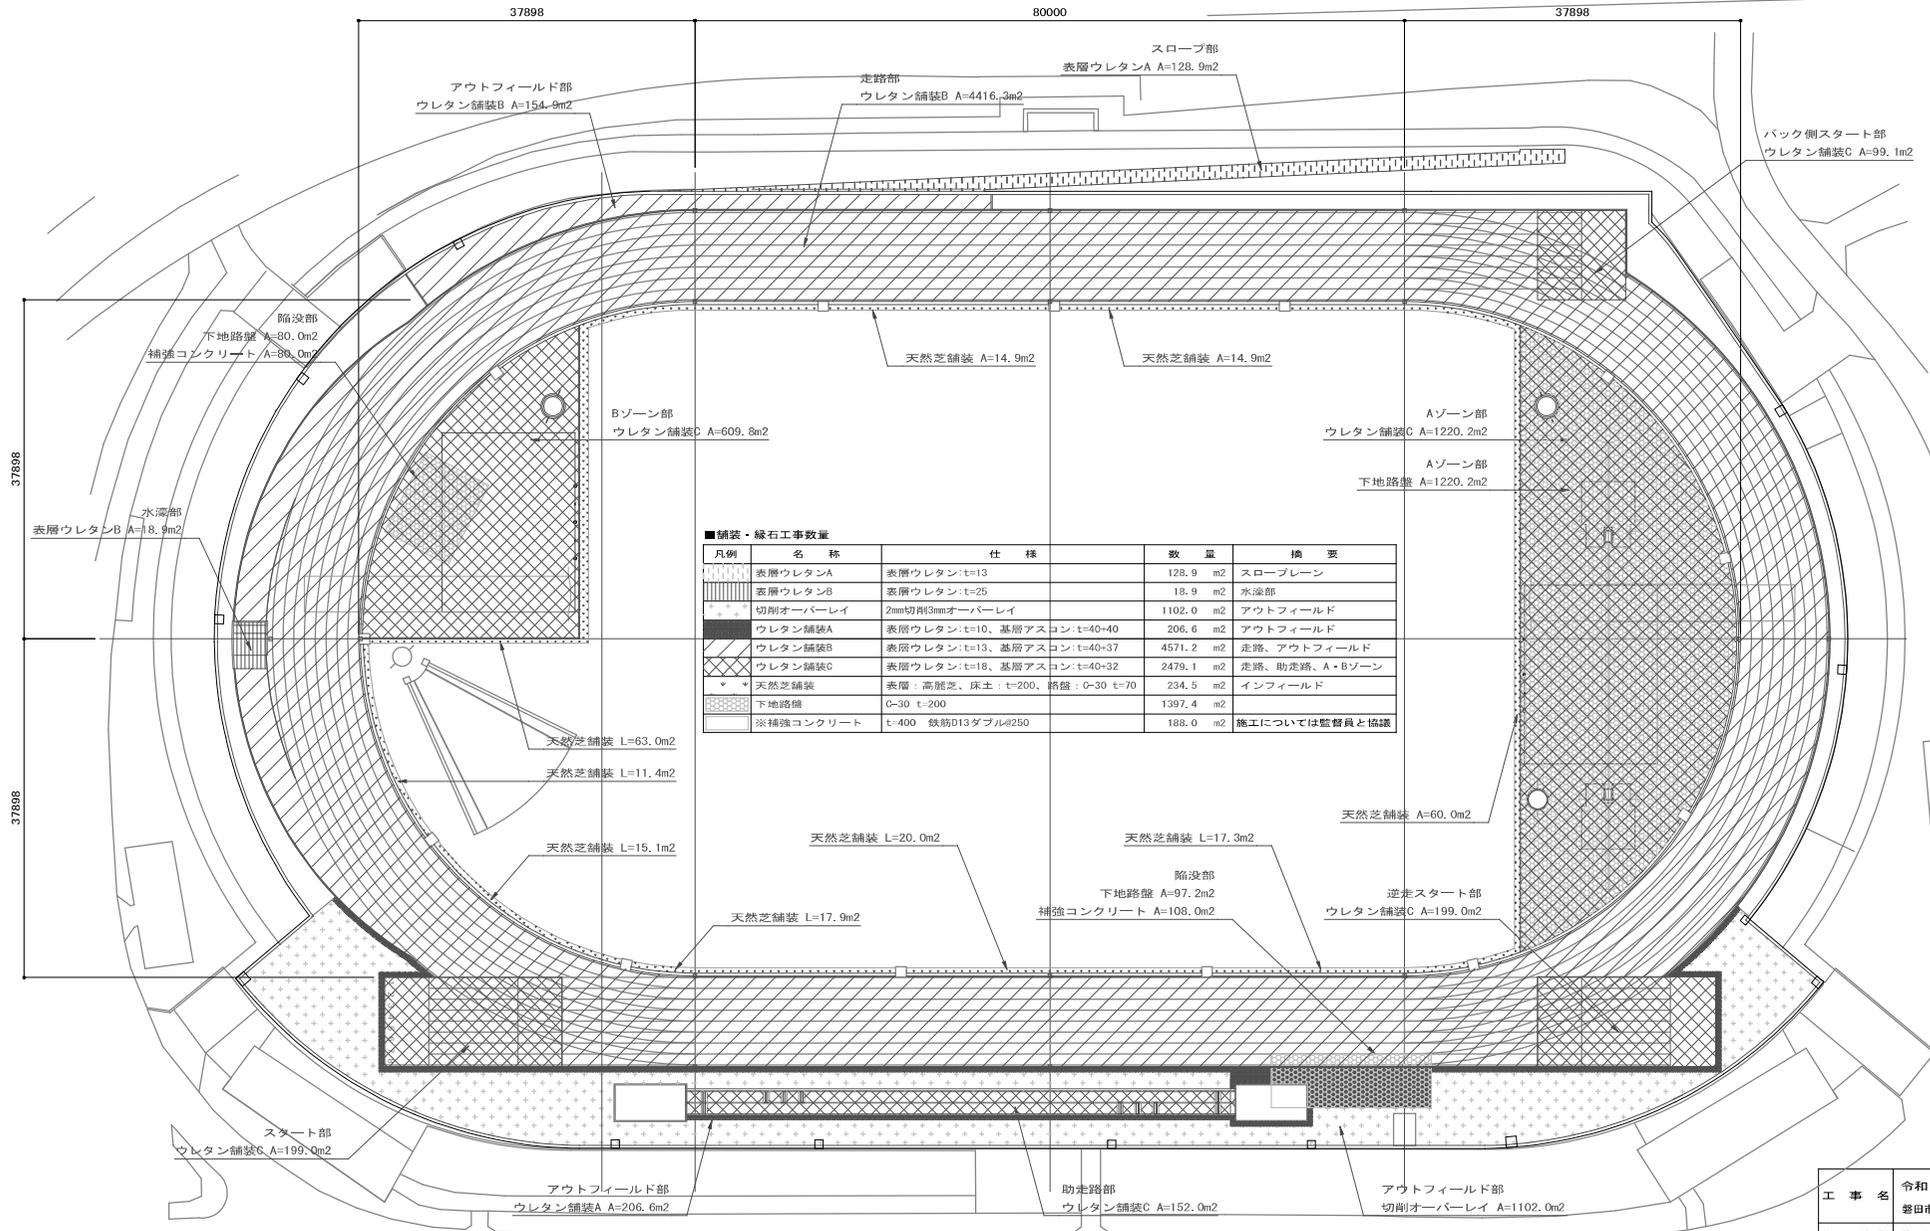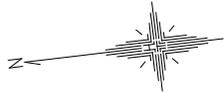

■舗装・緑石工事数量

凡例	名称	仕様	数量	摘要
[Pattern]	表層ウレタンA	表層ウレタン t=13	128.9 m ²	スロープレーン
[Pattern]	表層ウレタンB	表層ウレタン t=25	18.9 m ²	水溜部
[Pattern]	切削オーバーレイ	2mm切削3mmオーバーレイ	1102.0 m ²	アウトフィールド
[Pattern]	ウレタン舗装A	表層ウレタン t=10、基層アスコン t=40-40	206.6 m ²	アウトフィールド
[Pattern]	ウレタン舗装B	表層ウレタン t=13、基層アスコン t=40-37	4571.2 m ²	走路、アウトフィールド
[Pattern]	ウレタン舗装C	表層ウレタン t=18、基層アスコン t=40-32	2479.1 m ²	走路、助走路、A・Bゾーン
[Pattern]	天然芝舗装	表層：高麗芝、床土 t=200、格盤：0-30 t=70	234.5 m ²	インフィールド
[Pattern]	下地路盤	C-30 t=200	1397.4 m ²	
[Pattern]	※補強コンクリート	t=400 鉄筋D13ダブルφ250	188.0 m ²	施工については監督員と協議

工事名	令和7年度 磐田市陸上競技場改修工事		
施工場所	磐田市 見付 地内		
工種	陸上競技場整備工	年度	
名称	舗装計画平面図		
縮尺	1/600	核算	図面 1 / 17
設計年月日		設計	番号
磐 田 市			