


水位高低図 1

NOSCALE

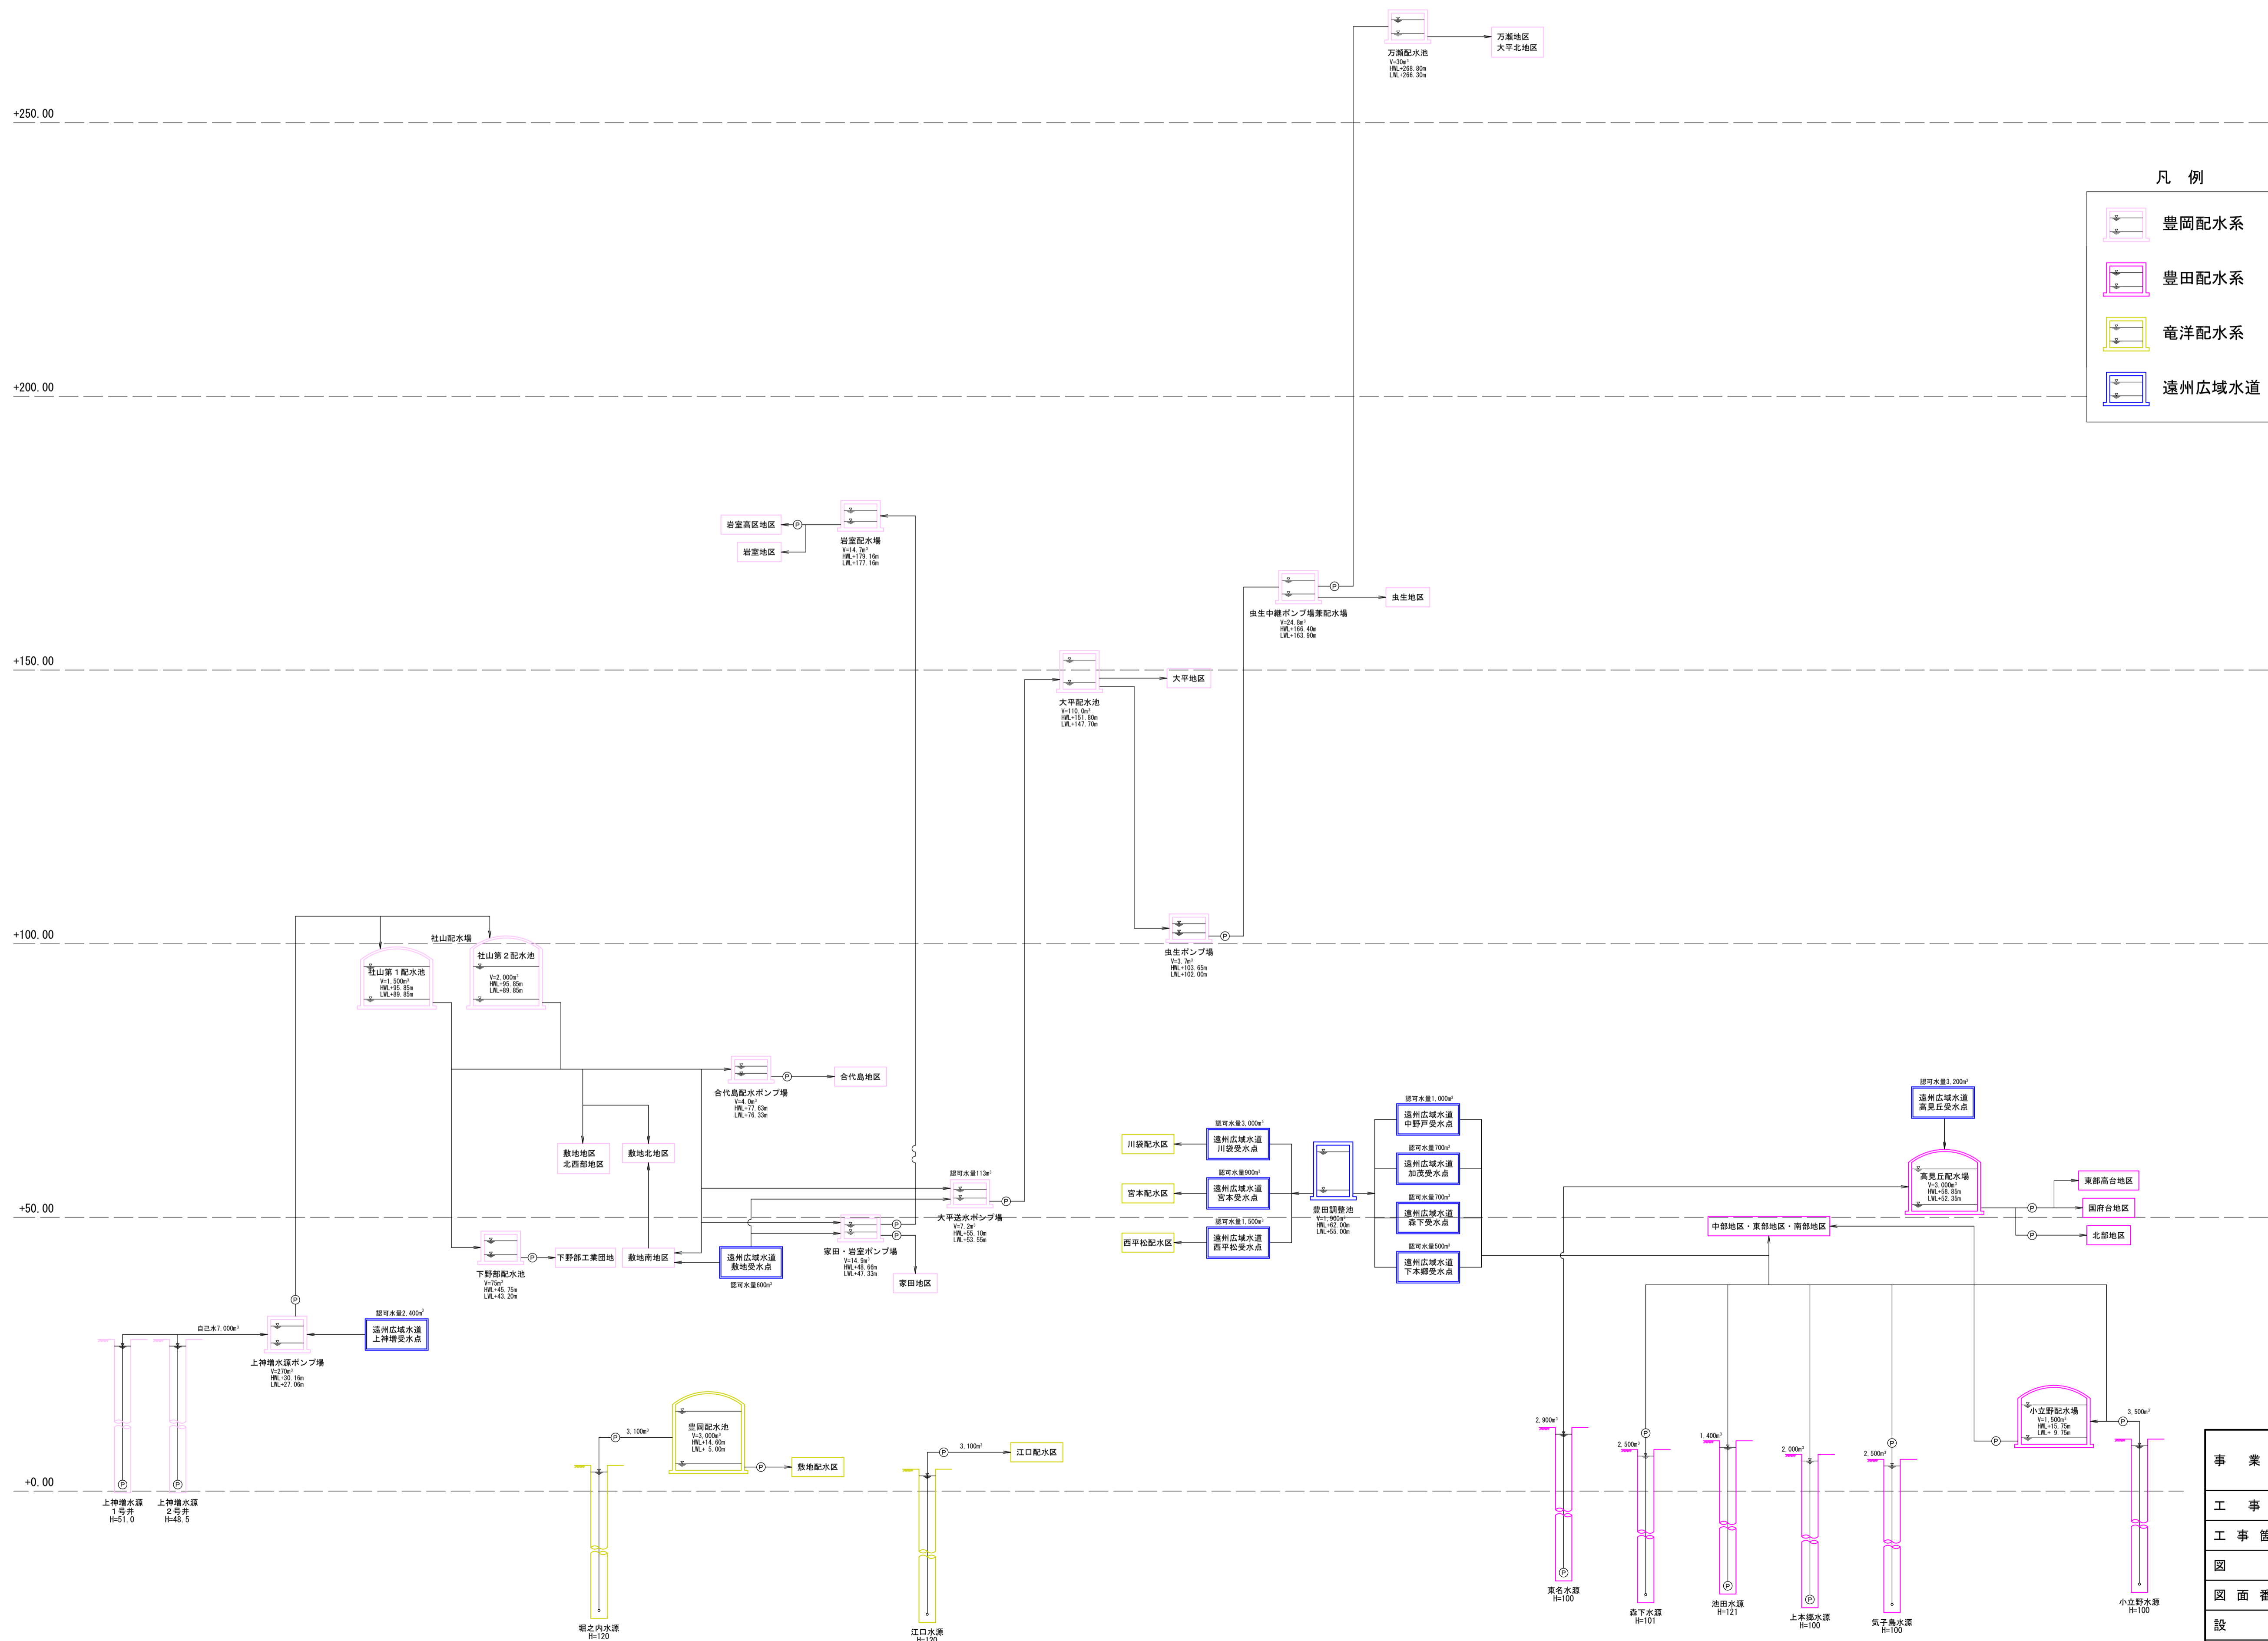

事業名	磐田市水道事業		
工事名	平成30年度 水道事業変更認可		
工事箇所	磐田市上水道事業 給水区域		
図名	水位高低図 1		
図面番号	7枚の内 4	縮尺	NOSCALE
設計	照査	作成月日	H30.12
磐田市役所			